

REVISIONES:	DESCRIPCIÓN:	FECHA:
R00	PROYECTO ORIGINAL-INICIAL	DICIEMBRE 2020
R01	PROYECTO MODIFICADO	MARZO 2021
R02	PROYECTO MODIFICADO	MARZO 2022

	c/Santa Rosa, nº 6 29640 Fuengirola, Málaga +34 952 19 81 30 alberro@alberroarquitectos.com www.alberroarquitectos.com	JAVIER ALBERRO HIDALGO colegiado nº 681
---	--	--

PROPIEDAD:	MUJAS LUXURY, S.L.
------------	--------------------

NOMBRE DEL PROYECTO:	PROYECTO BÁSICO DE VIVIENDA UNIFAMILIAR AISLADAS SITUADA EN LA URBANIZACIÓN CAMPOMIJAS - PARCELA B
----------------------	--



MUNICIPIO:	PROVINCIA:
MUJAS	MÁLAGA

NOMBRE DEL PLANO:	DISTRIBUCIÓN PLANTA SÓTANO
-------------------	----------------------------

PLANO:	D01
--------	-----

ESCALA:	1:50
FECHA:	REVISIÓN:
MARZO 2022	R02
EXPEDIENTE:	AA-1715

El presente documento es copia de su original. Su utilización total o parcial, así como cualquier reproducción o cesión a terceros, requiere la previa autorización expresa de su autor, quedando en todo caso prohibida cualquier modificación unilateral del mismo.

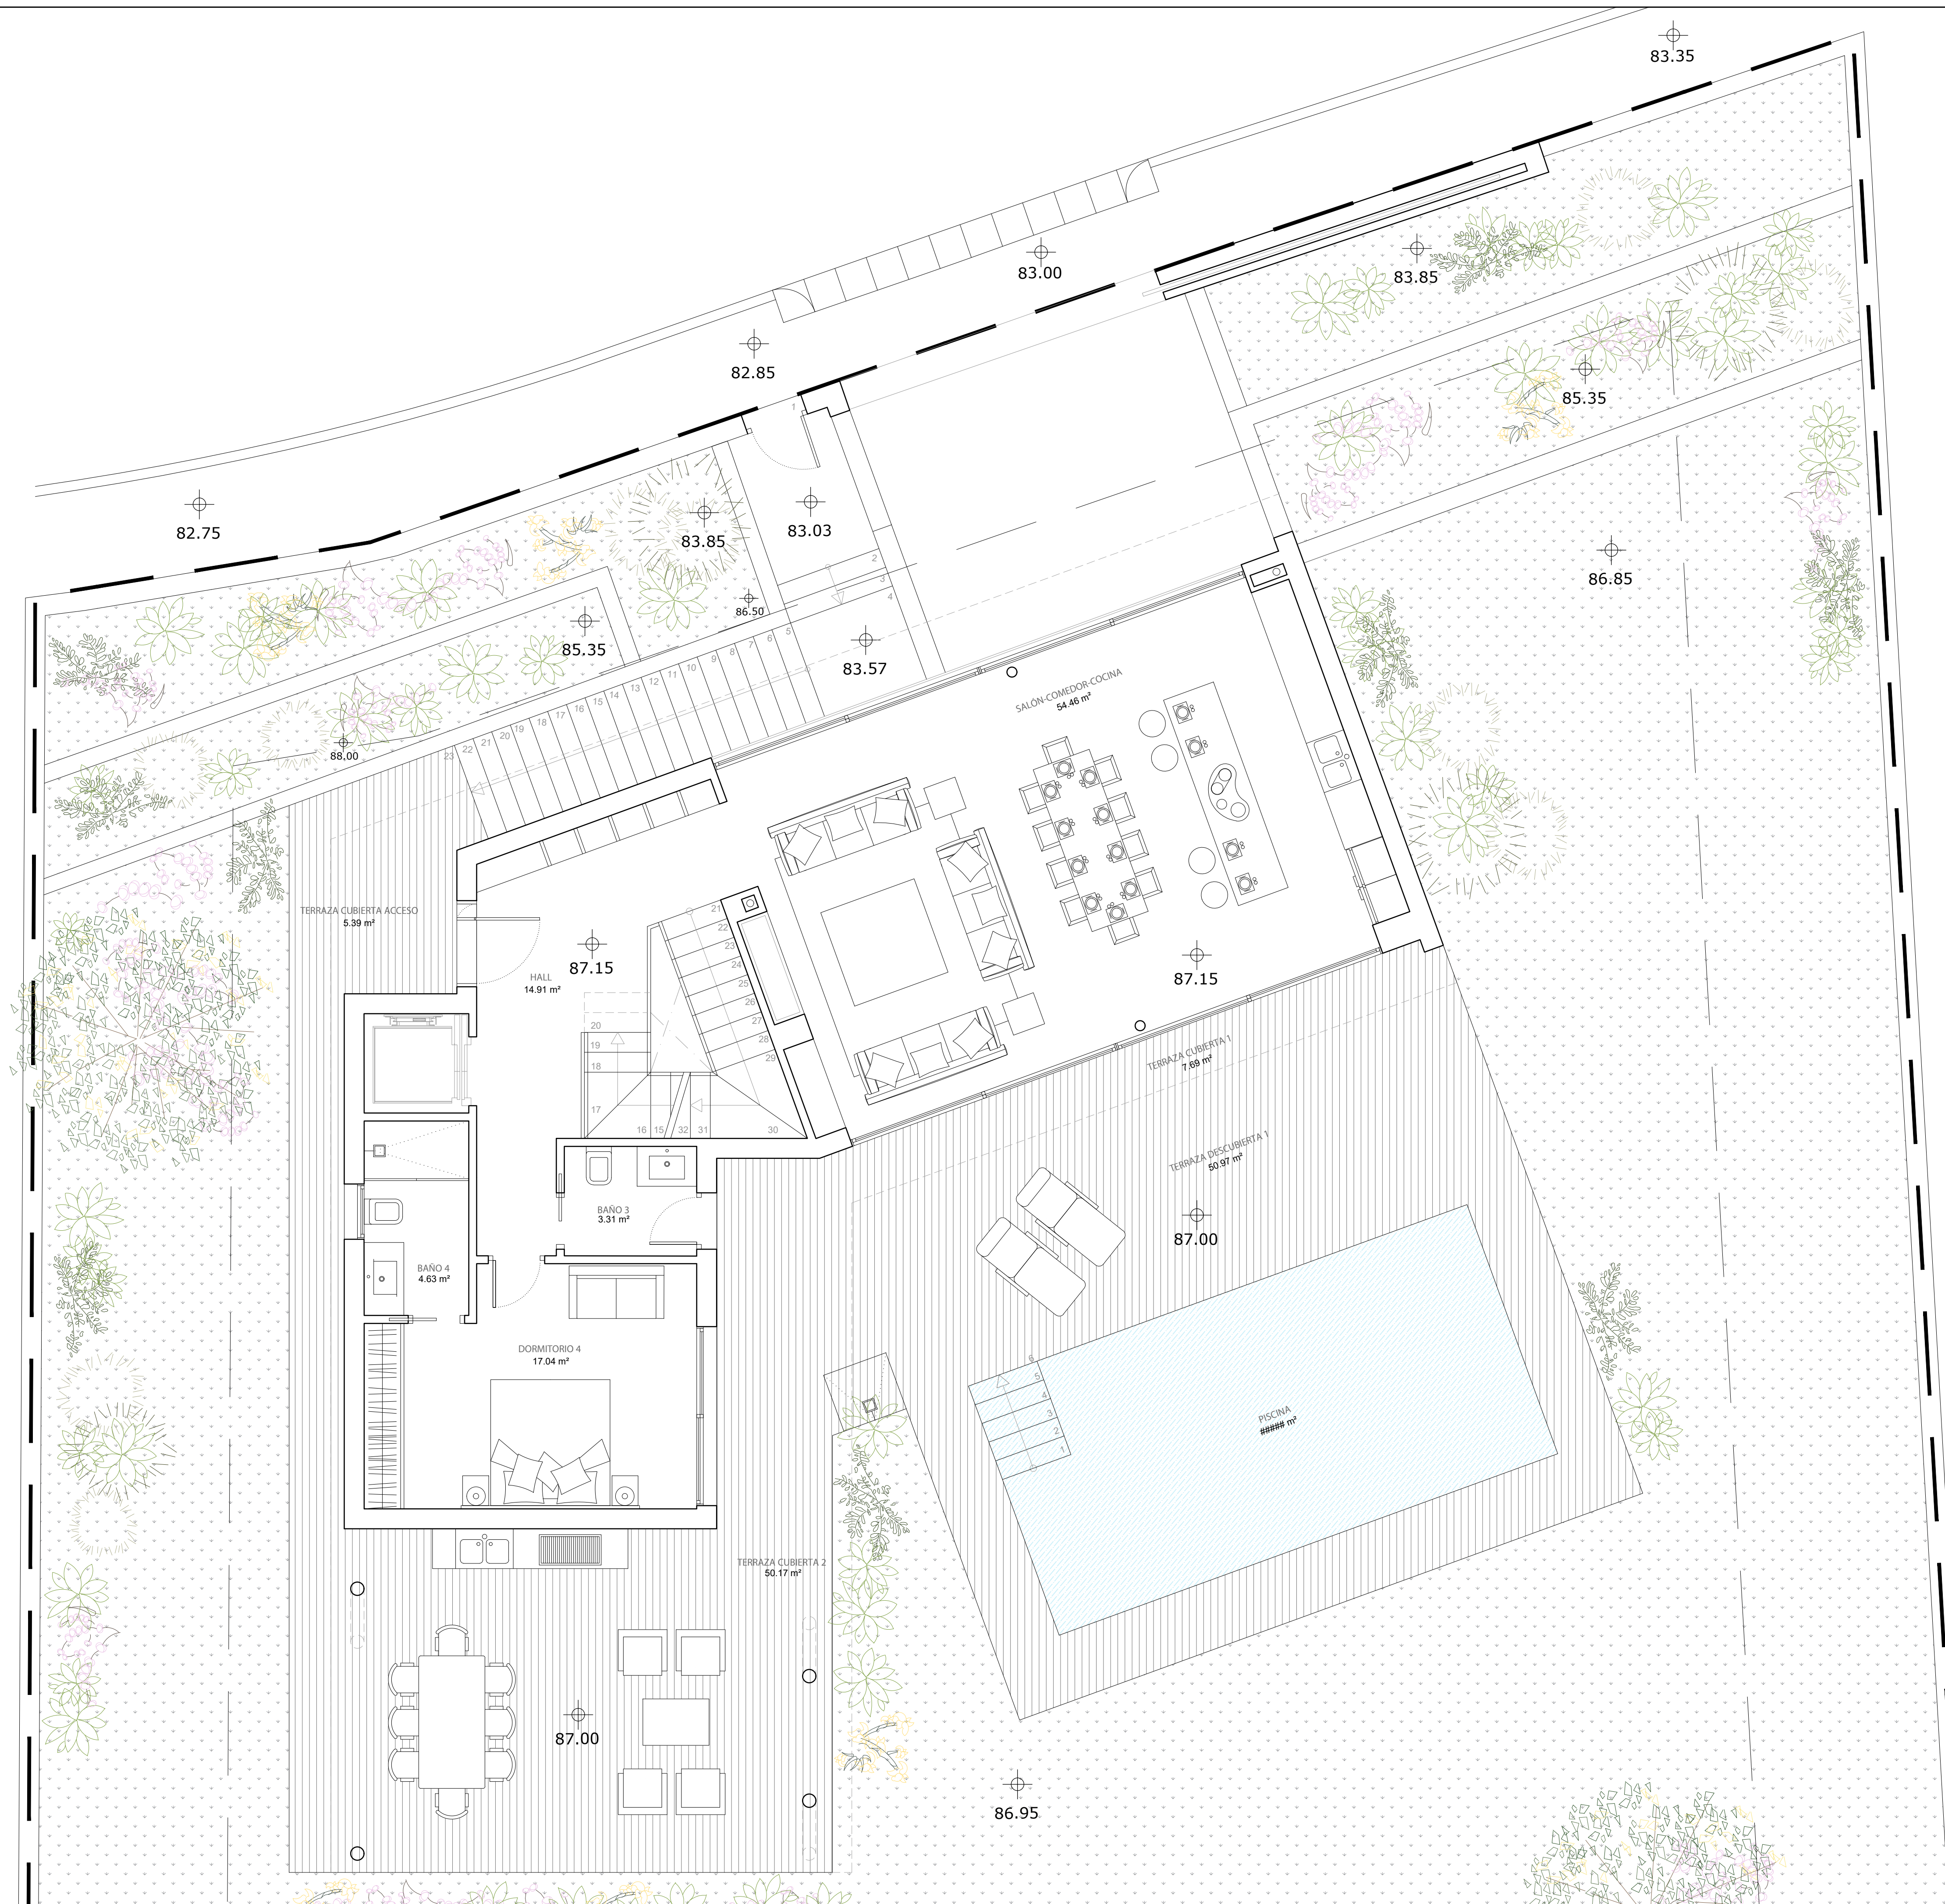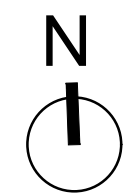

REVISIONES:	DESCRIPCIÓN:	FECHA:
R00	PROYECTO ORIGINAL-INICIAL	DICIEMBRE 2020
R01	PROYECTO MODIFICADO	MARZO 2021
R02	PROYECTO MODIFICADO	MARZO 2022

	c/Santa Rosa, nº 6 29640 Fuengirola, Málaga +34 952 19 81 30 alberro@alberroarquitectos.com www.alberroarquitectos.com	JAVIER ALBERRO HIDALGO colegiado nº 681
---	--	--

PROPIEDAD:	MUJAS LUXURY, S.L.
------------	--------------------

NOMBRE DEL PROYECTO:	PROYECTO BÁSICO DE VIVIENDA UNIFAMILIAR AISLADAS SITUADA EN LA URBANIZACIÓN CAMPOMIJAS - PARCELA B
----------------------	--



MUNICIPIO:	PROVINCIA:
MUJAS	MÁLAGA

NOMBRE DEL PLANO:	DISTRIBUCIÓN PLANTA BAJA
-------------------	--------------------------

PLANO:	D02
--------	-----

ESCALA:	1:50
FECHA:	MARZO 2022
EXPEDIENTE:	AA-1715

El presente documento es copia de su original. Su utilización total o parcial, así como cualquier reproducción o cesión a terceros, quedará sujeta a previa autorización expresa de su autor, quedando en todo caso prohibida cualquier modificación unilateral del mismo.

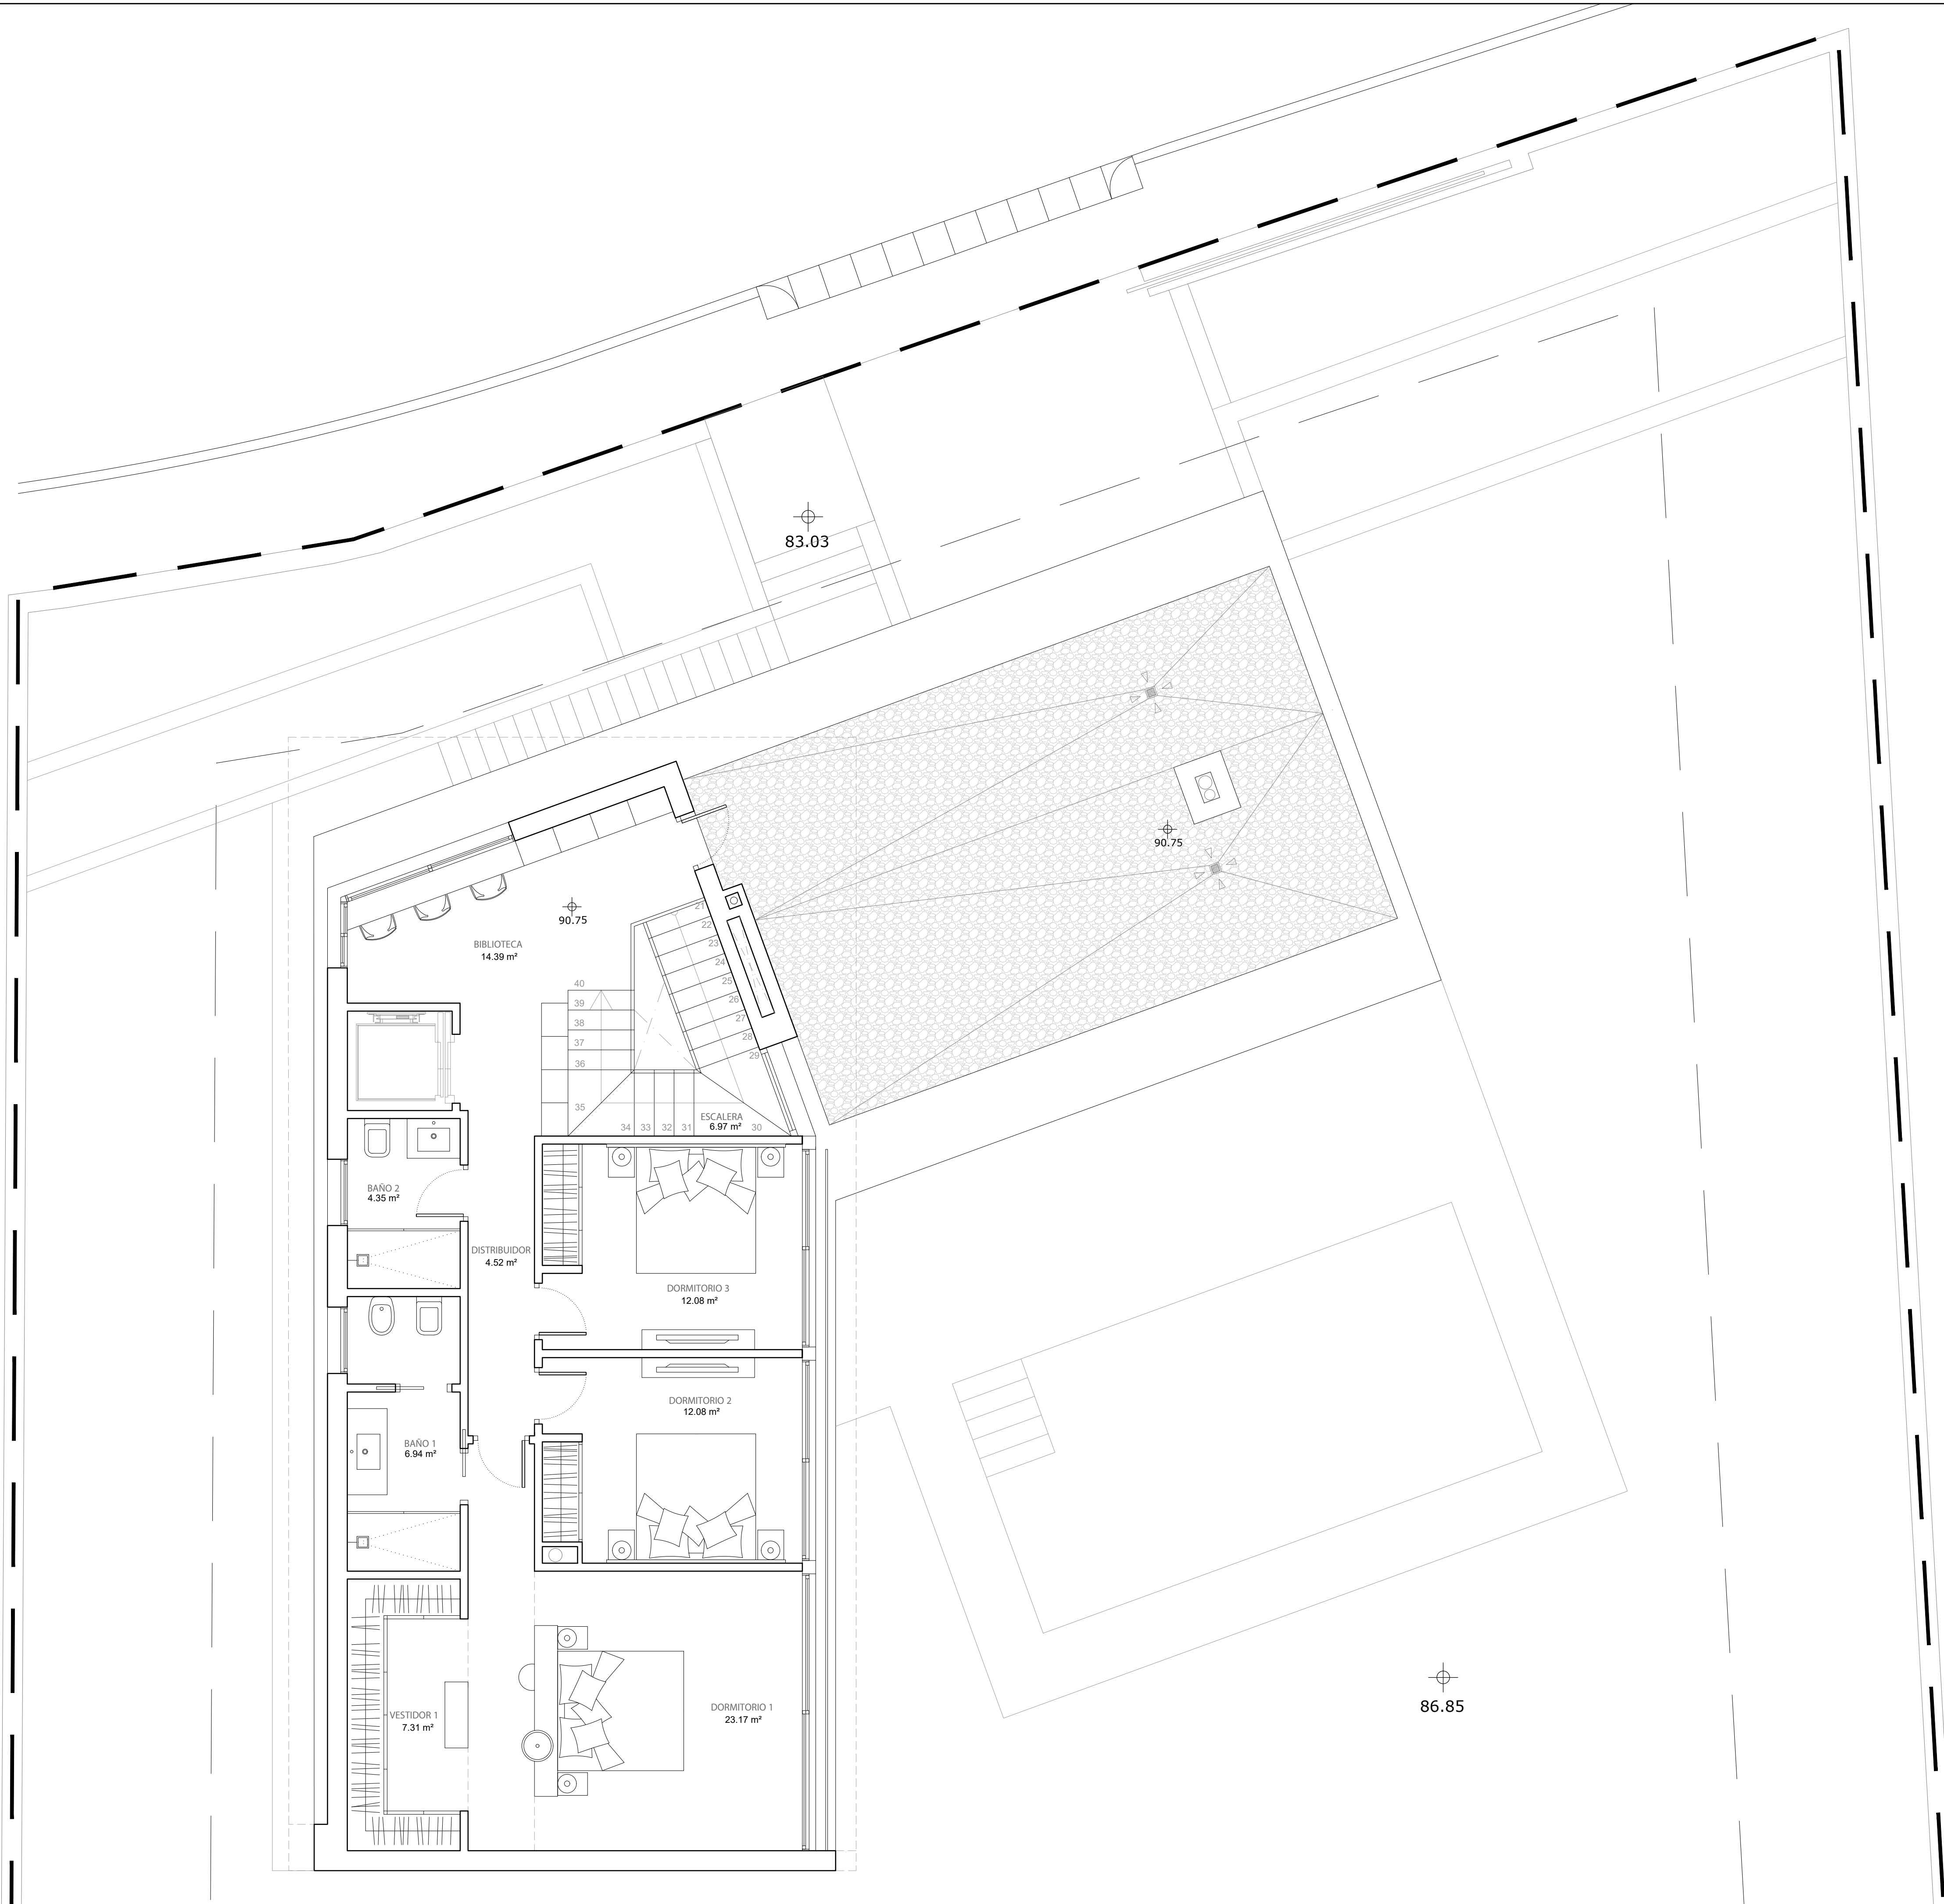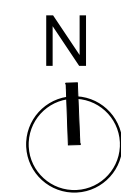

REVISIONES:	DESCRIPCIÓN:	FECHA:
R00	PROYECTO ORIGINAL-INICIAL	DICIEMBRE 2020
R01	PROYECTO MODIFICADO	MARZO 2021
R02	PROYECTO MODIFICADO	MARZO 2022

	c/Santa Rosa, nº 6 29640 Fuengirola, Málaga +34 952 19 81 30 alberro@alberroarquitectos.com www.alberroarquitectos.com	JAVIER ALBERRO HIDALGO colegiado nº 681
---	--	--

PROPIEDAD:	MIJAS LUXURY, S.L.
------------	--------------------



NOMBRE DEL PROYECTO:	PROYECTO BÁSICO DE VIVIENDA UNIFAMILIAR AISLADAS SITUADA EN LA URBANIZACIÓN CAMPOMIJAS - PARCELA B
MUNICIPIO:	MIJAS
PROVINCIA:	MÁLAGA

NOMBRE DEL PLANO:	DISTRIBUCIÓN PLANTA PRIMERA
-------------------	-----------------------------

PLANO:	D03
--------	-----

ESCALA:	1:50
FECHA:	MARZO 2022
REVISIÓN:	R02
EXPEDIENTE:	AA-1715

El presente documento es copia de su original. Su utilización total o parcial, así como cualquier reproducción o cesión a terceros, quedará sujeta a previa autorización expresa de su autor, quedando en todo caso prohibida cualquier modificación unilateral del mismo.

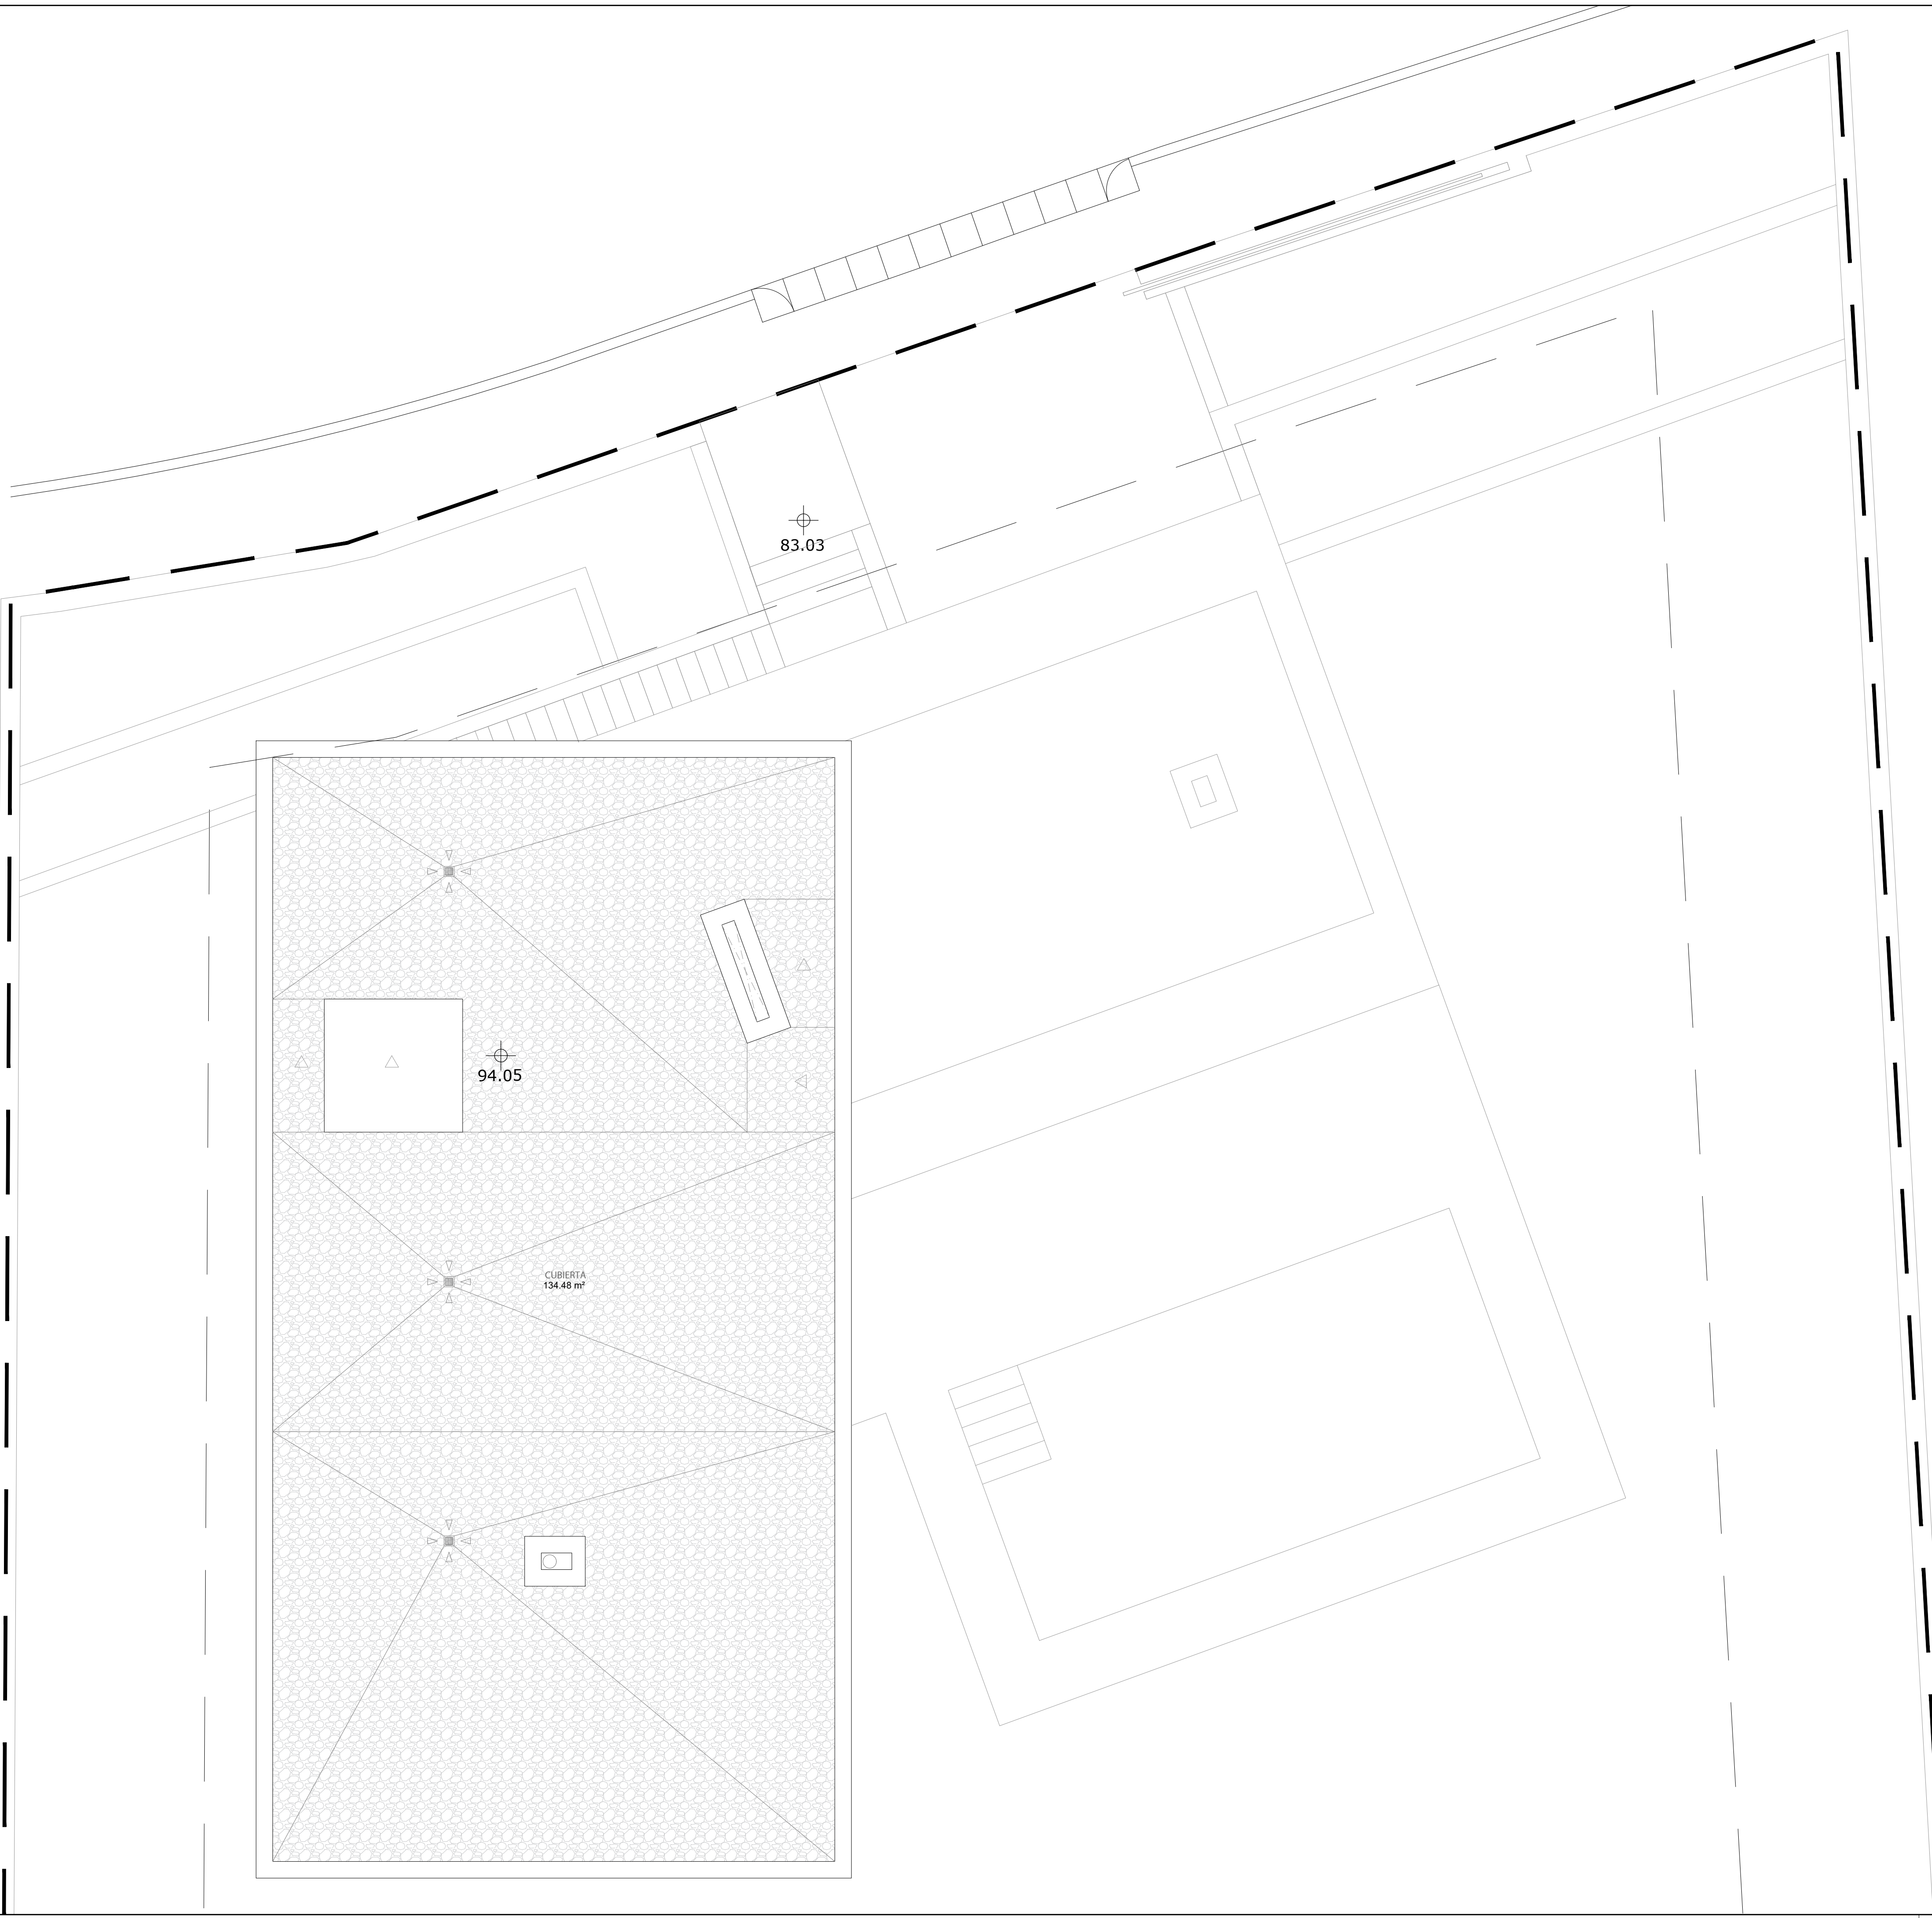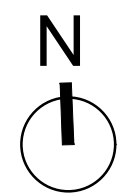

REVISIONES:	DESCRIPCIÓN:	FECHA:
R00	PROYECTO ORIGINAL-INICIAL	DICIEMBRE 2020
R01	PROYECTO MODIFICADO	MARZO 2021
R02	PROYECTO MODIFICADO	MARZO 2022



c/Santa Rosa, nº 6
29640 Fuengirola, Málaga
+34 952 19 81 30
alberro@alberroarquitectos.com
www.alberroarquitectos.com

JAVIER ALBERRO HIDALGO
colegiado nº 681

PROPIEDAD: MUJAS LUXURY, S.L.

NOMBRE DEL PROYECTO:
PROYECTO BÁSICO DE VIVIENDA UNIFAMILIAR AISLADAS SITUADA EN LA URBANIZACIÓN CAMPOMIJAS - PARCELA B

MUNICIPIO: MUJAS PROVINCIA: MÁLAGA

NOMBRE DEL PLANO:
DISTRIBUCIÓN PLANTA CUBIERTA

PLANO: D11

ESCALA: 1:50
FECHA: MARZO 2022 REVISIÓN: R02
EXPEDIENTE: AA-1715

El presente documento es copia de su original. Su utilización total o parcial, así como cualquier reproducción o cesión a terceros, quedará sujeta a previa autorización expresa de su autor, quedando en todo caso prohibida cualquier modificación unilateral del mismo.