


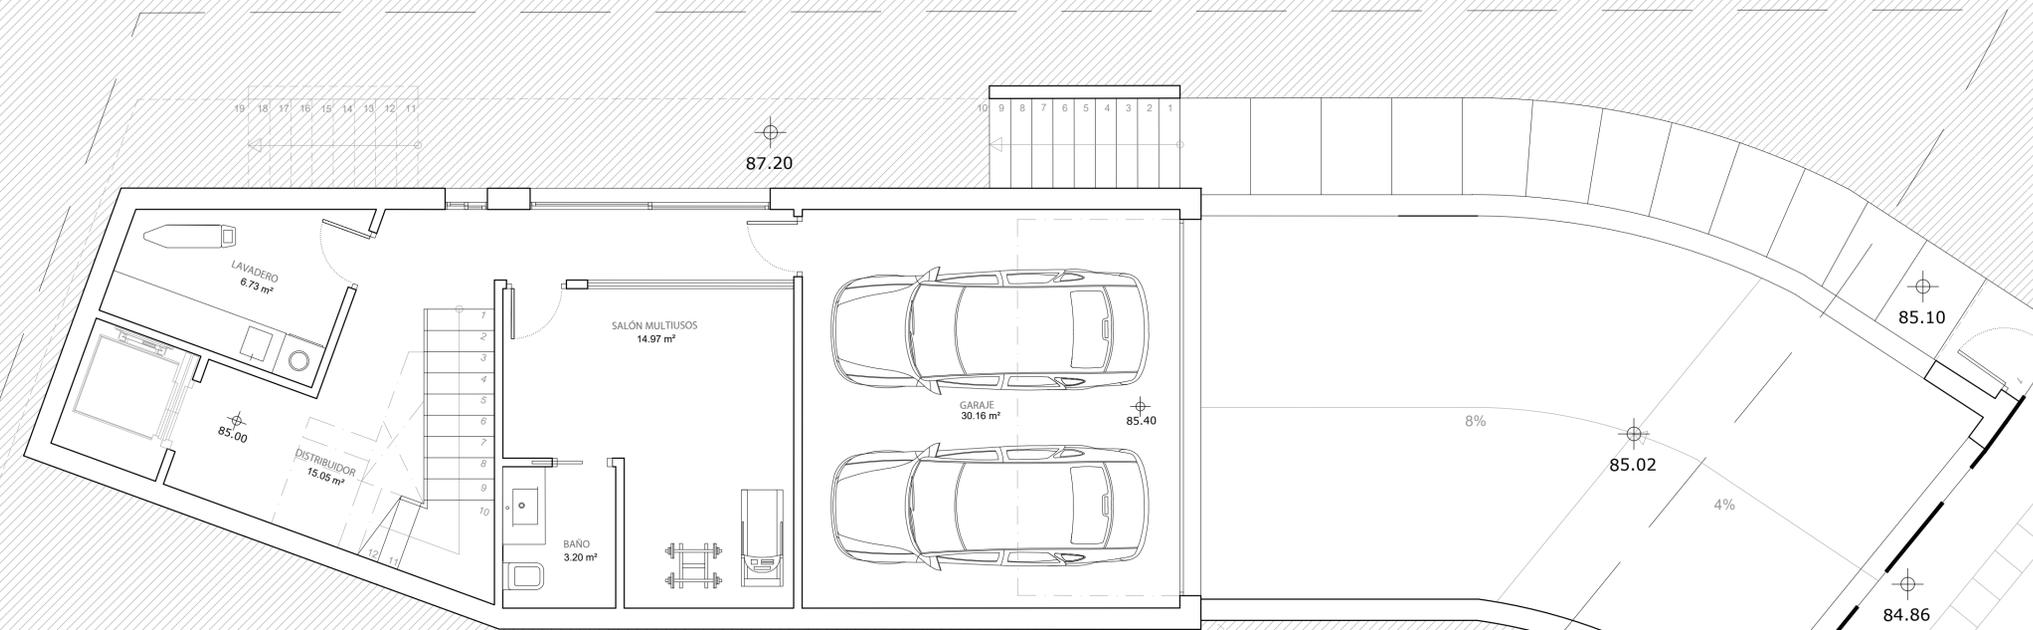

84.95



REVISIONES:	DESCRIPCIÓN:	FECHA:
R00	PROYECTO ORIGINAL-INICIAL	DICIEMBRE 2020
R01	PROYECTO MODIFICADO	NOVIEMBRE 2021
R02	PROYECTO MODIFICADO	MARZO 2022


 c/Santa Rosa, nº 6
 29640 Fuengirola, Málaga
 +34 952 19 81 30
 alberro@alberroarquitectos.com
 www.alberroarquitectos.com

JAVIER ALBERRO HIDALGO
 colegiado nº 681

PROPIEDAD: MIJAS LUXURY, S.L.

NOMBRE DEL PROYECTO:
PROYECTO BÁSICO DE VIVIENDA UNIFAMILIAR AISLADAS SITUADA EN LA URBANIZACIÓN CAMPOMIJAS - PARCELA D

MUNICIPIO: MIJAS PROVINCIA: MÁLAGA


NOMBRE DEL PLANO:
DISTRIBUCIÓN PLANTA SÓTANO

PLANO: **D01**

ESCALA: 1:50
 FECHA: NOVIEMBRE 2021 REVISIÓN: R02

EXPEDIENTE: AA-1715

El presente documento es copia de su original. Su utilización total o parcial, así como cualquier reproducción o cesión a terceros, requiere la previa autorización expresa de su autor, quedando en todo caso prohibida cualquier modificación unilateral del mismo.

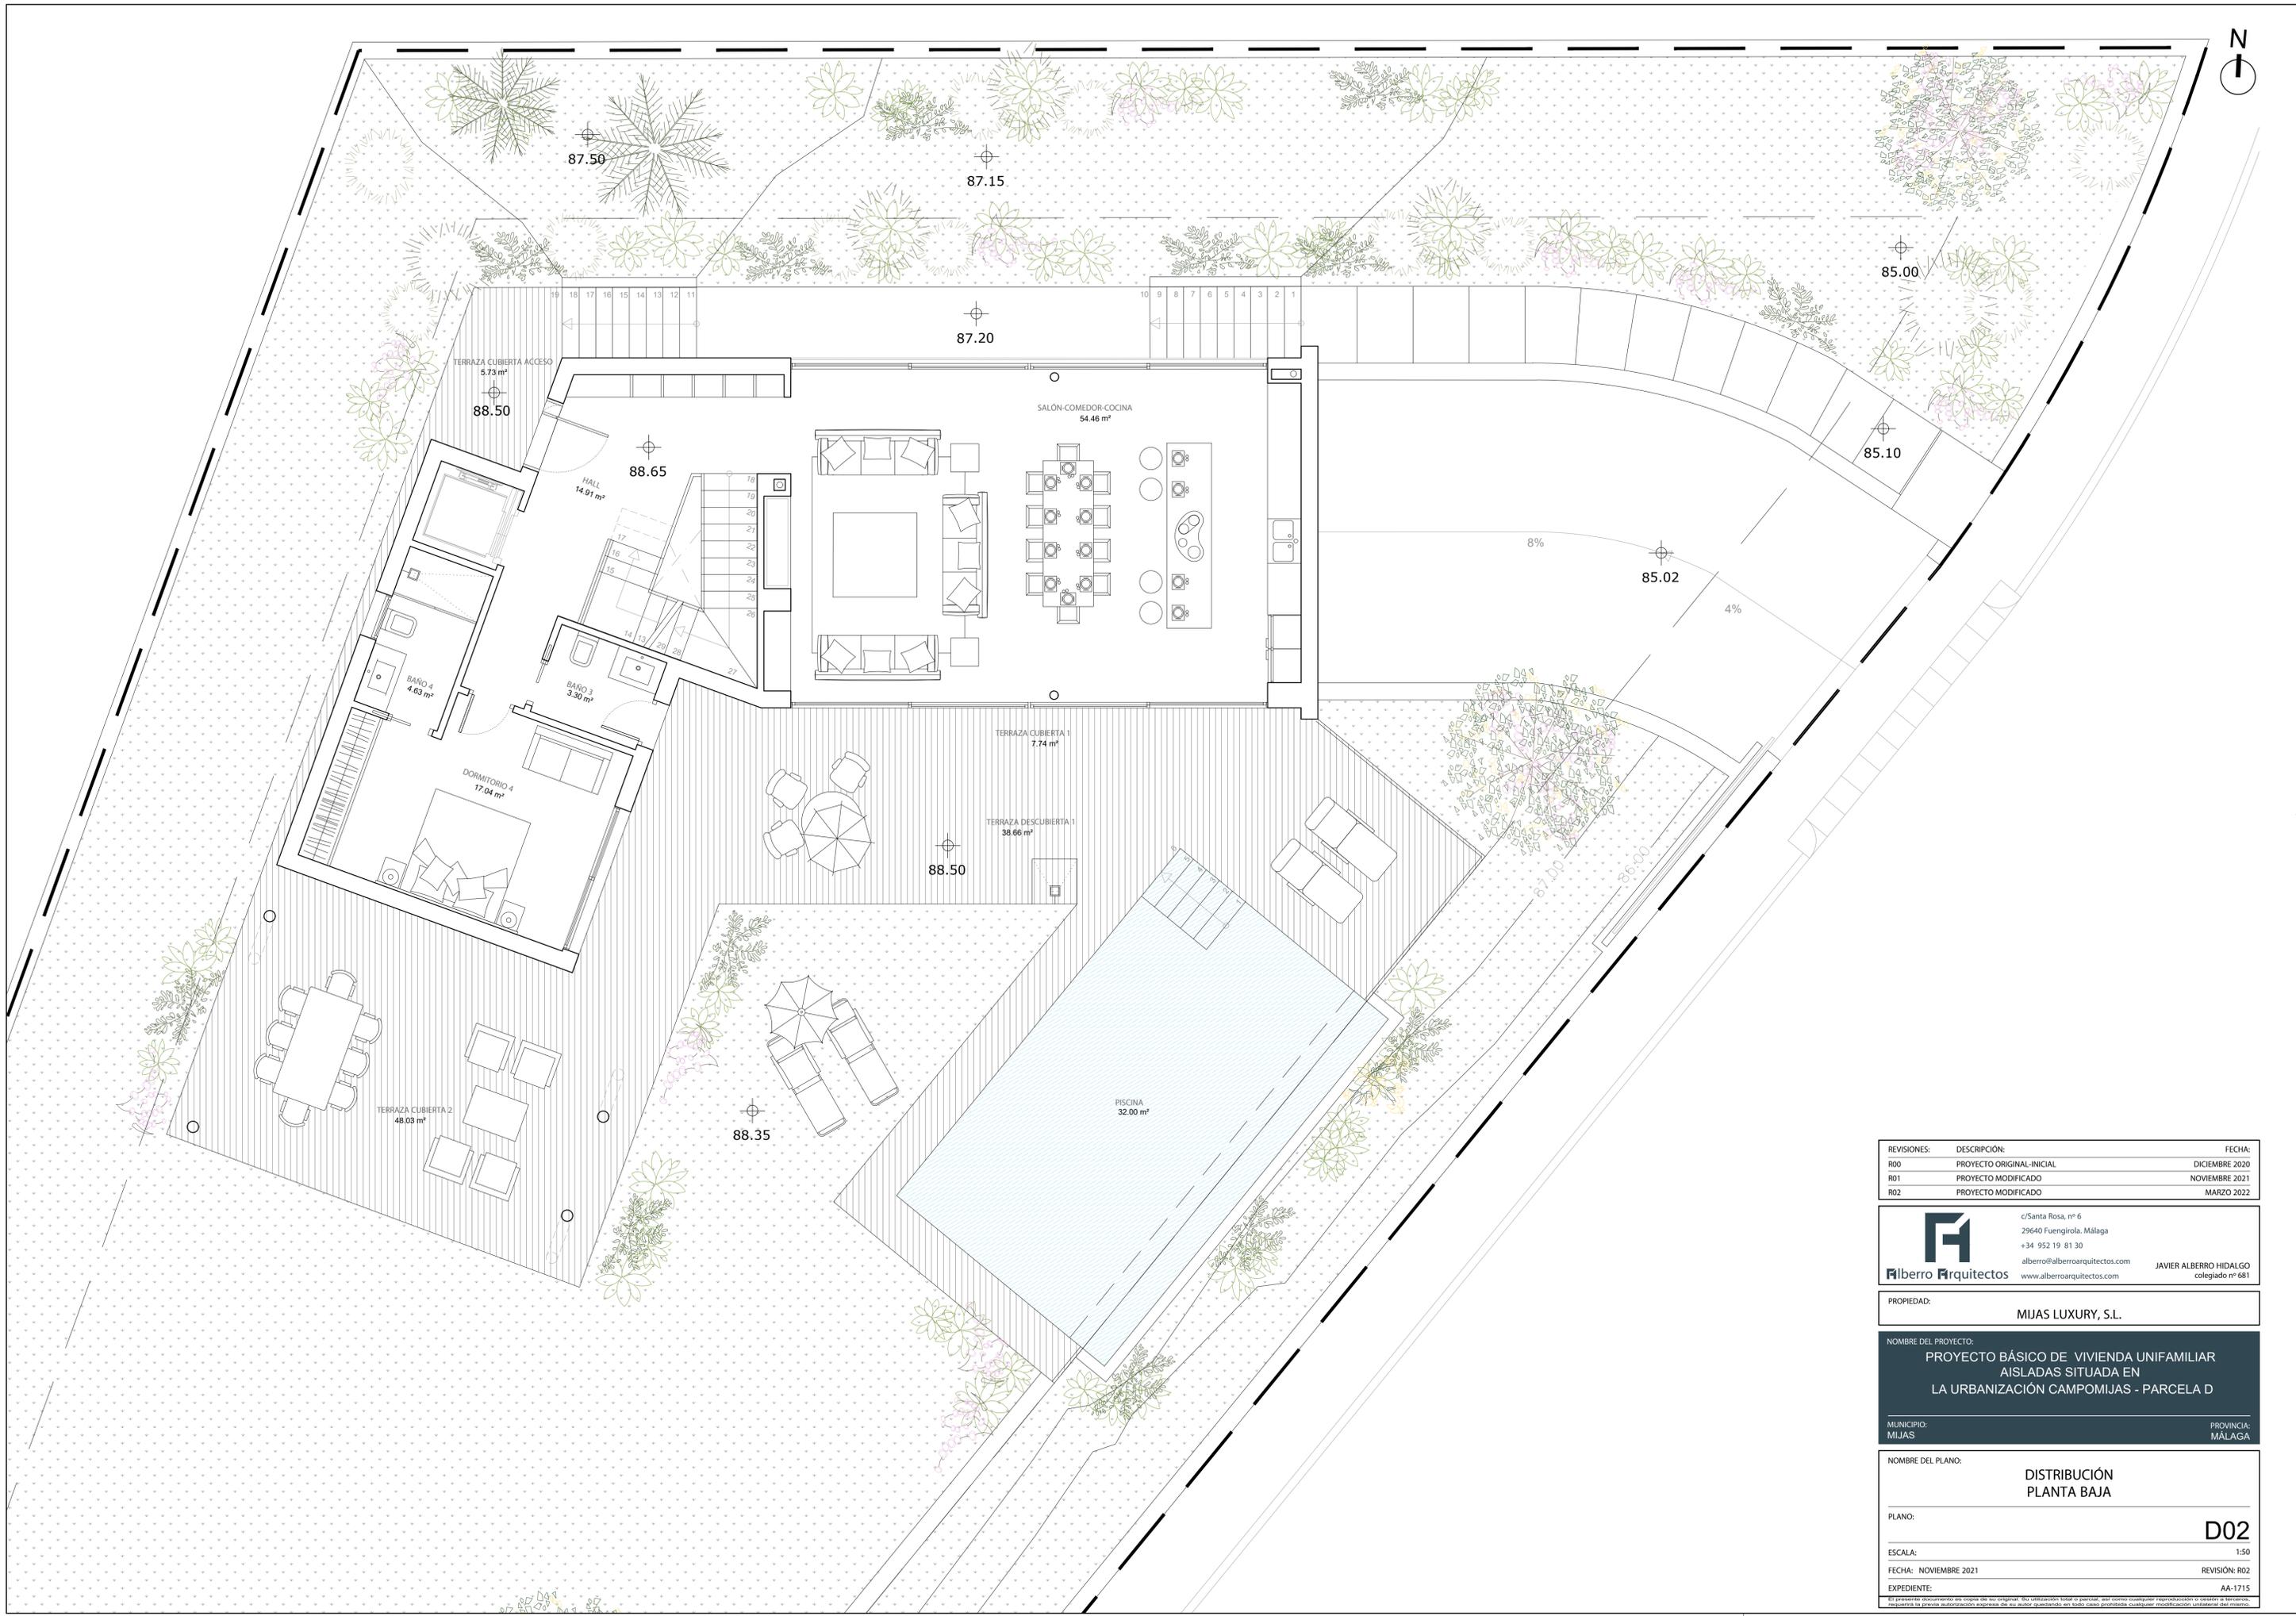

REVISIONES:	DESCRIPCIÓN:	FECHA:
R00	PROYECTO ORIGINAL-INICIAL	DICIEMBRE 2020
R01	PROYECTO MODIFICADO	NOVIEMBRE 2021
R02	PROYECTO MODIFICADO	MARZO 2022


 c/Santa Rosa, nº 6
 29640 Fuengirola, Málaga
 +34 952 19 81 30
 alberro@alberroarquitectos.com
 www.alberroarquitectos.com

JAVIER ALBERRO HIDALGO
 colegiado nº 681

PROPIEDAD: **MIJAS LUXURY, S.L.**

NOMBRE DEL PROYECTO:
PROYECTO BÁSICO DE VIVIENDA UNIFAMILIAR AISLADAS SITUADA EN LA URBANIZACIÓN CAMPOMIJAS - PARCELA D

MUNICIPIO: **MIJAS** PROVINCIA: **MÁLAGA**

NOMBRE DEL PLANO:
DISTRIBUCIÓN PLANTA BAJA


PLANO: **D02**

ESCALA: **1:50**

FECHA: **NOVIEMBRE 2021** REVISIÓN: **R02**

EXPEDIENTE: **AA-1715**

El presente documento es copia de su original. Su utilización total o parcial, así como cualquier reproducción o cesión a terceros, implicará la expresa autorización expresa de su autor, quedando en todo caso prohibida cualquier modificación sustancial del mismo.

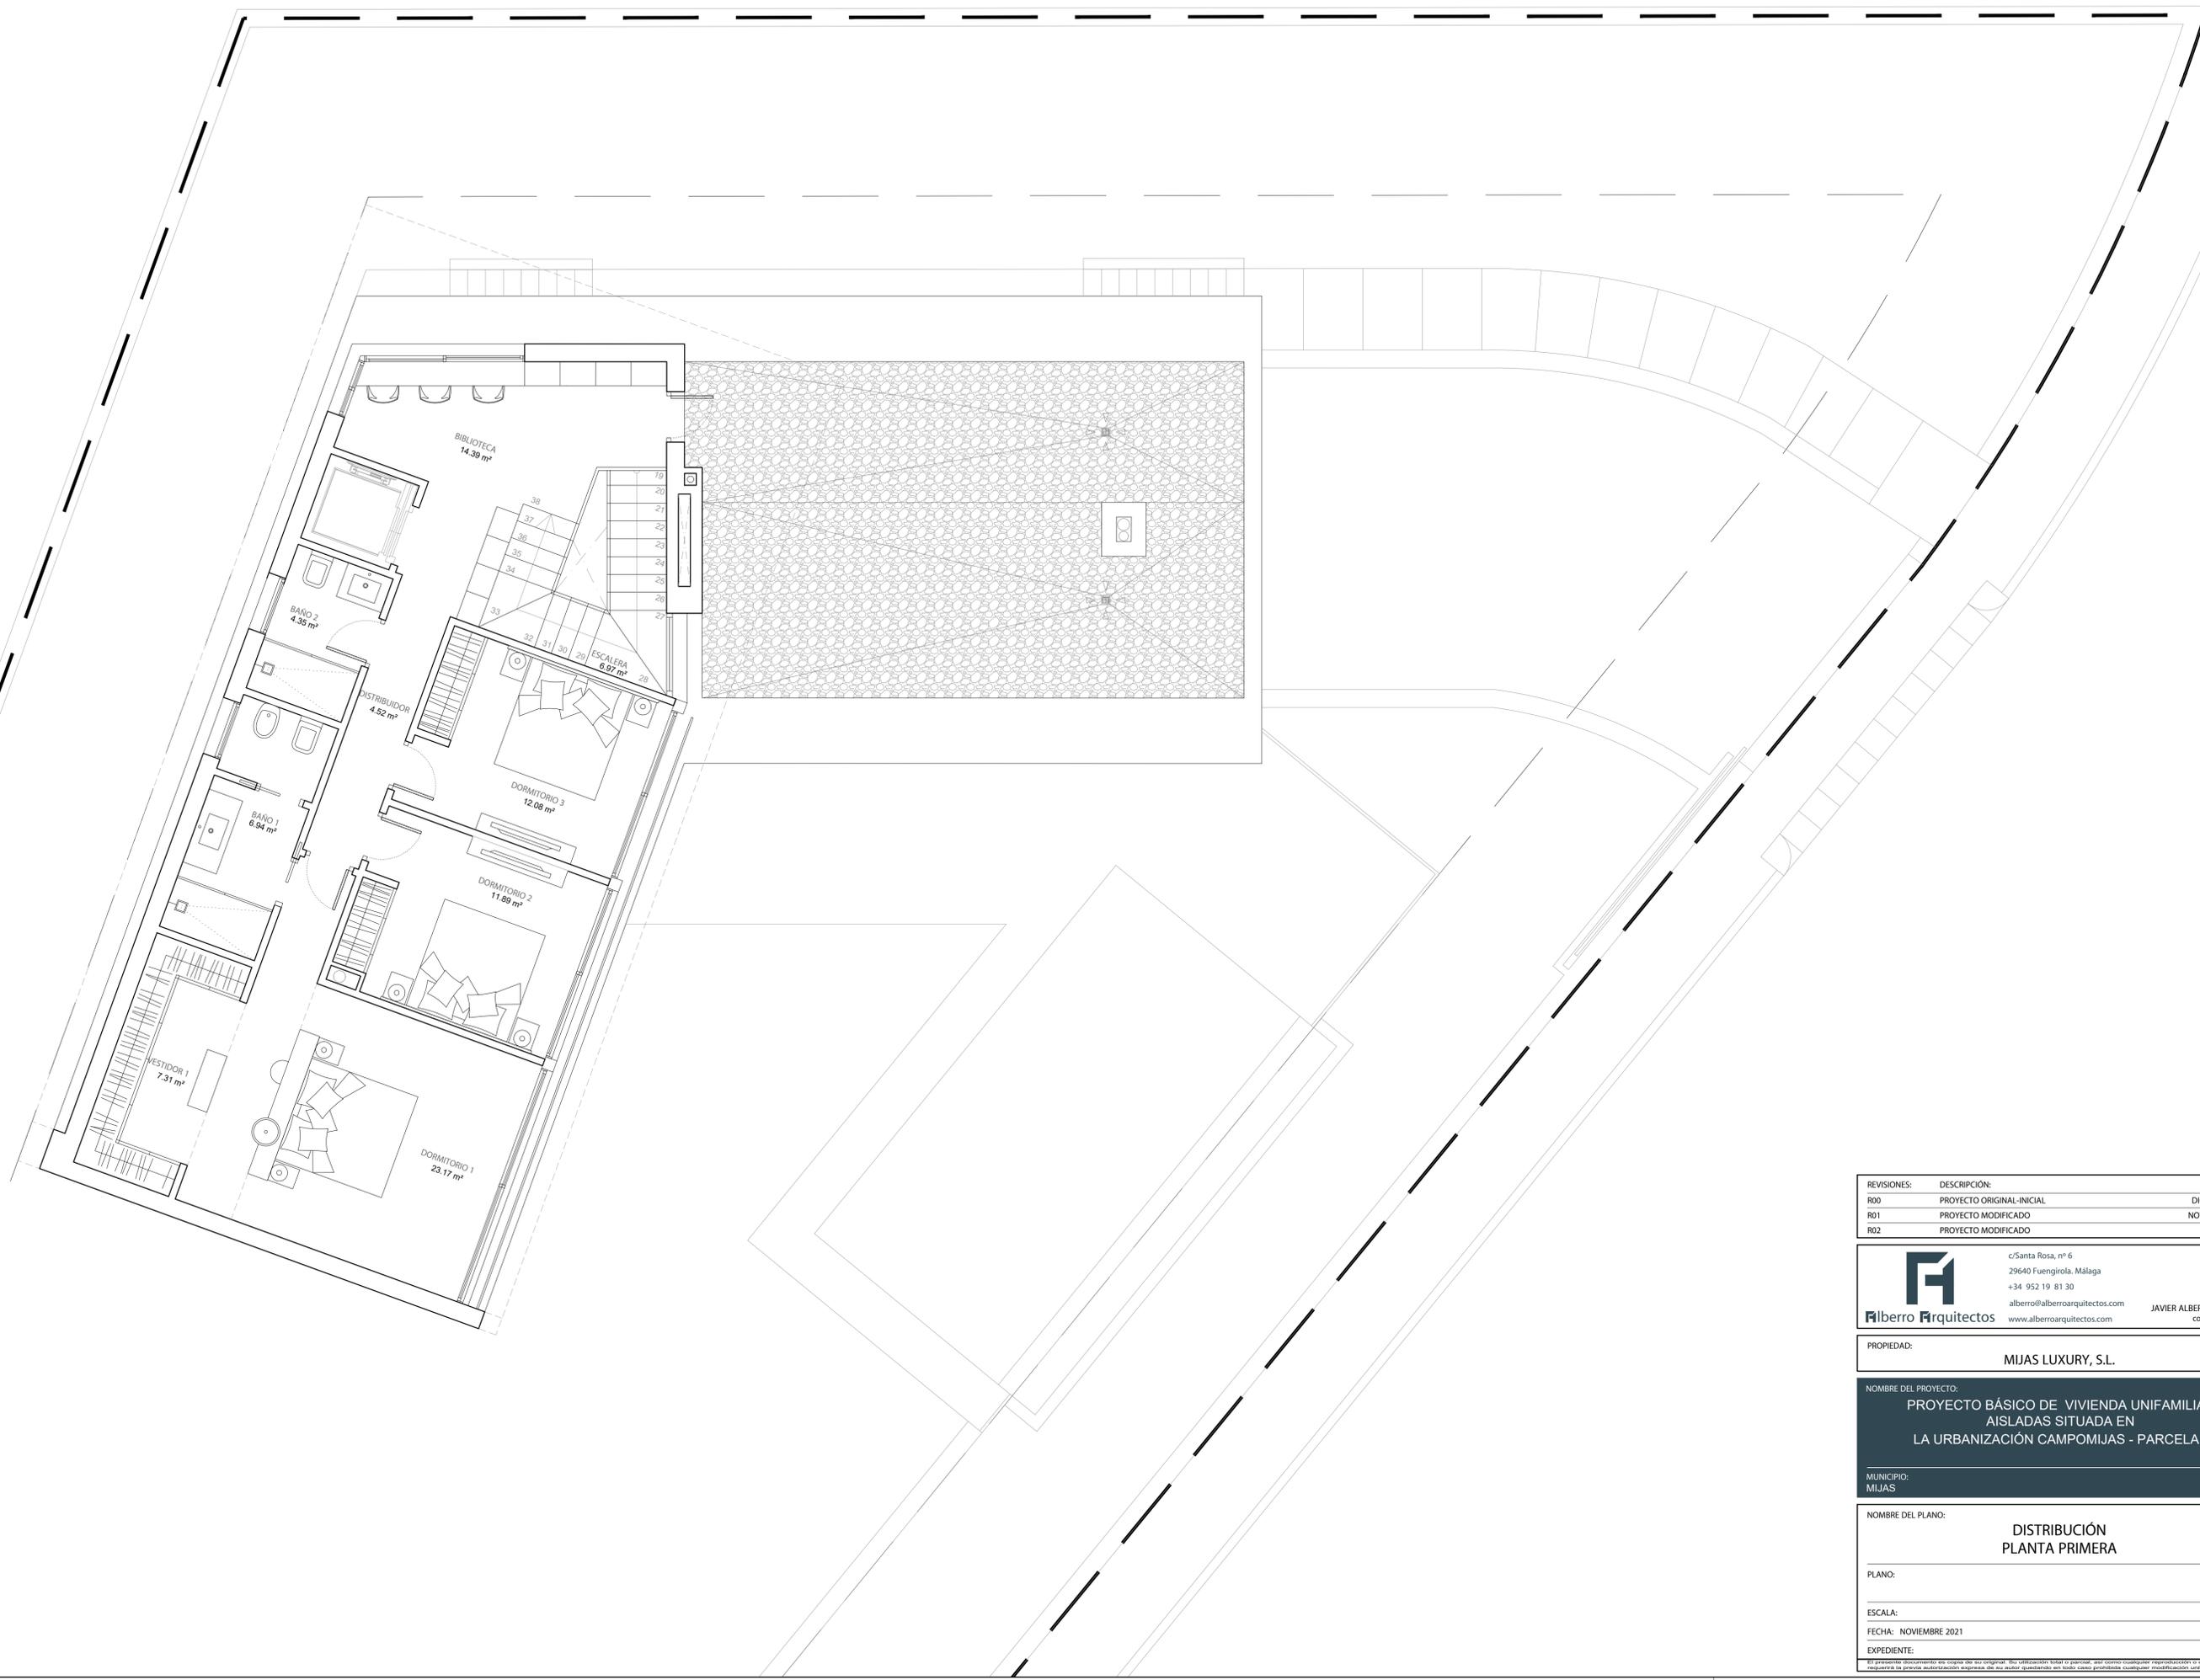

REVISIONES:	DESCRIPCIÓN:	FECHA:
R00	PROYECTO ORIGINAL-INICIAL	DICIEMBRE 2020
R01	PROYECTO MODIFICADO	NOVIEMBRE 2021
R02	PROYECTO MODIFICADO	MARZO 2022


 c/Santa Rosa, nº 6
 29640 Fuengirola, Málaga
 +34 952 19 81 30
 alberro@alberroarquitectos.com
 www.alberroarquitectos.com

JAVIER ALBERRO HIDALGO
 colegiado nº 681

PROPIEDAD: **MIJAS LUXURY, S.L.**

NOMBRE DEL PROYECTO:
PROYECTO BÁSICO DE VIVIENDA UNIFAMILIAR AISLADAS SITUADA EN LA URBANIZACIÓN CAMPOMIJAS - PARCELA D


MUNICIPIO: MIJAS
 PROVINCIA: MÁLAGA

NOMBRE DEL PLANO:
DISTRIBUCIÓN PLANTA PRIMERA

PLANO: **D03**

ESCALA: 1:50
 FECHA: NOVIEMBRE 2021
 REVISIÓN: R02
 EXPEDIENTE: AA-1715

El presente documento es copia de su original. Su utilización total o parcial, así como cualquier reproducción o cesión a terceros, requiere la previa autorización expresa de su autor, quedando sin efecto cualquier modificación unilateral del mismo.

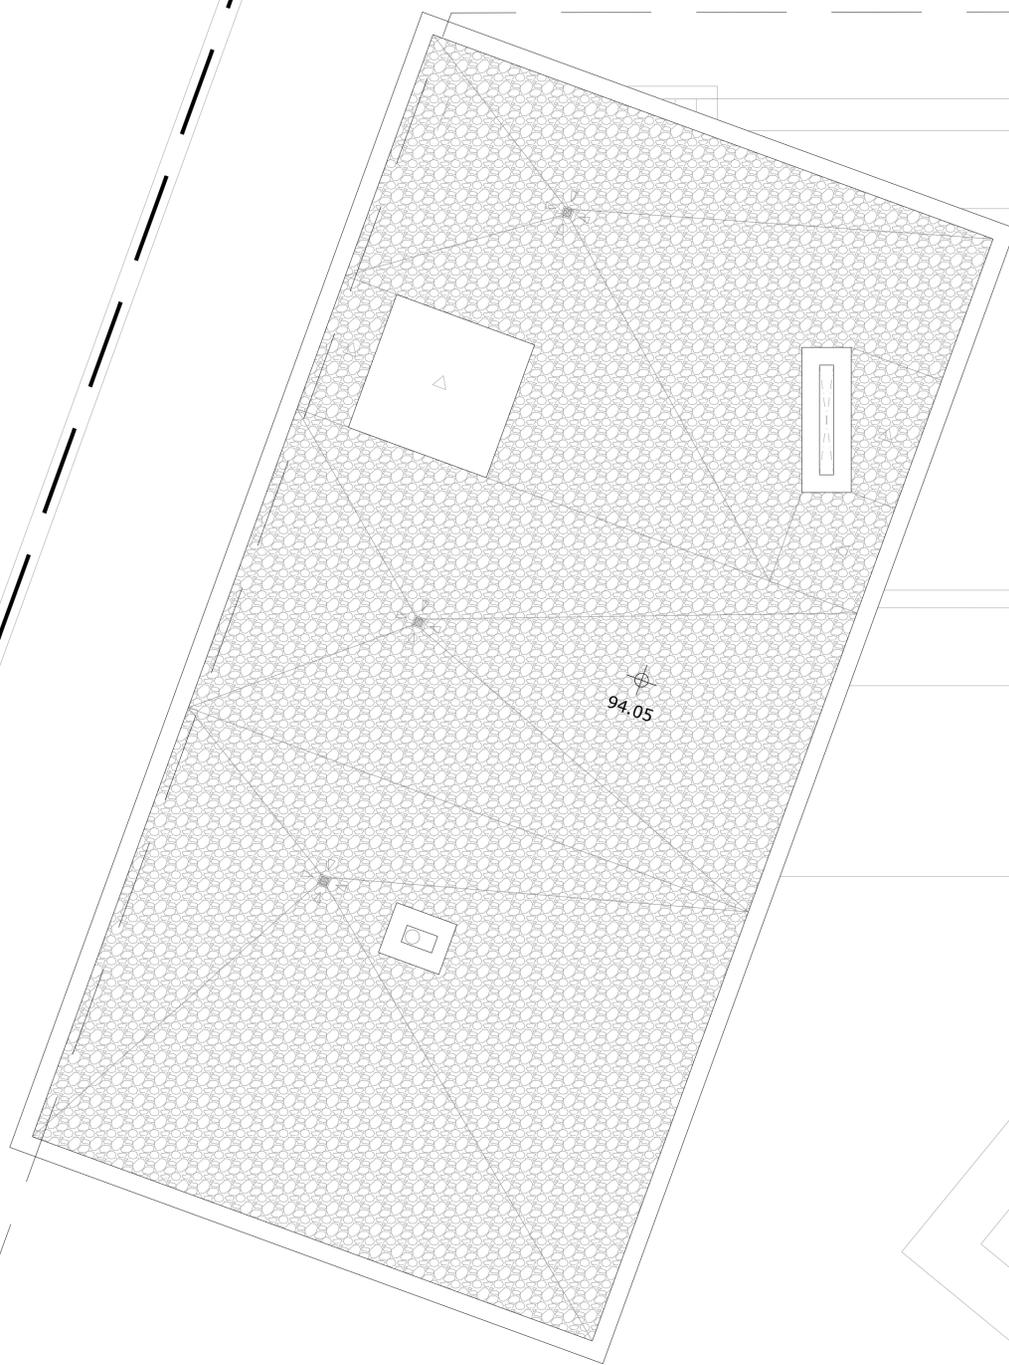

94.05

REVISIONES:	DESCRIPCIÓN:	FECHA:
R00	PROYECTO ORIGINAL-INICIAL	DICIEMBRE 2020
R01	PROYECTO MODIFICADO	NOVIEMBRE 2021
R02	PROYECTO MODIFICADO	MARZO 2022


 c/Santa Rosa, nº 6
 29640 Fuengirola, Málaga
 +34 952 19 81 30
 alberro@alberroarquitectos.com
 www.alberroarquitectos.com

JAVIER ALBERRO HIDALGO
 colegiado nº 681

PROPIEDAD: **MIJAS LUXURY, S.L.**

NOMBRE DEL PROYECTO:
PROYECTO BÁSICO DE VIVIENDA UNIFAMILIAR AISLADAS SITUADA EN LA URBANIZACIÓN CAMPOMIJAS - PARCELA D

MUNICIPIO: MIJAS PROVINCIA: MÁLAGA

NOMBRE DEL PLANO:
DISTRIBUCIÓN PLANTA CUBIERTA

PLANO: **D04**

ESCALA: 1:50
 FECHA: NOVIEMBRE 2021 REVISIÓN: R02

EXPEDIENTE: AA-1715

El presente documento es copia de su original. Su utilización total o parcial, así como cualquier reproducción o cesión a terceros, requiere la previa autorización expresa de su autor, quedando sin todo caso prohibida cualquier modificación unilateral del mismo.