


REVISIONES:	DESCRIPCIÓN:	FECHA:
R00	PROYECTO ORIGINAL-INICIAL	DICIEMBRE 2020
R01	PROYECTO MODIFICADO	MARZO 2021
R02	PROYECTO MODIFICADO	MARZO 2022



c/Santa Rosa, nº 6
29640 Fuengirola, Málaga
+34 952 19 81 30
alberro@alberroarquitectos.com
www.alberroarquitectos.com

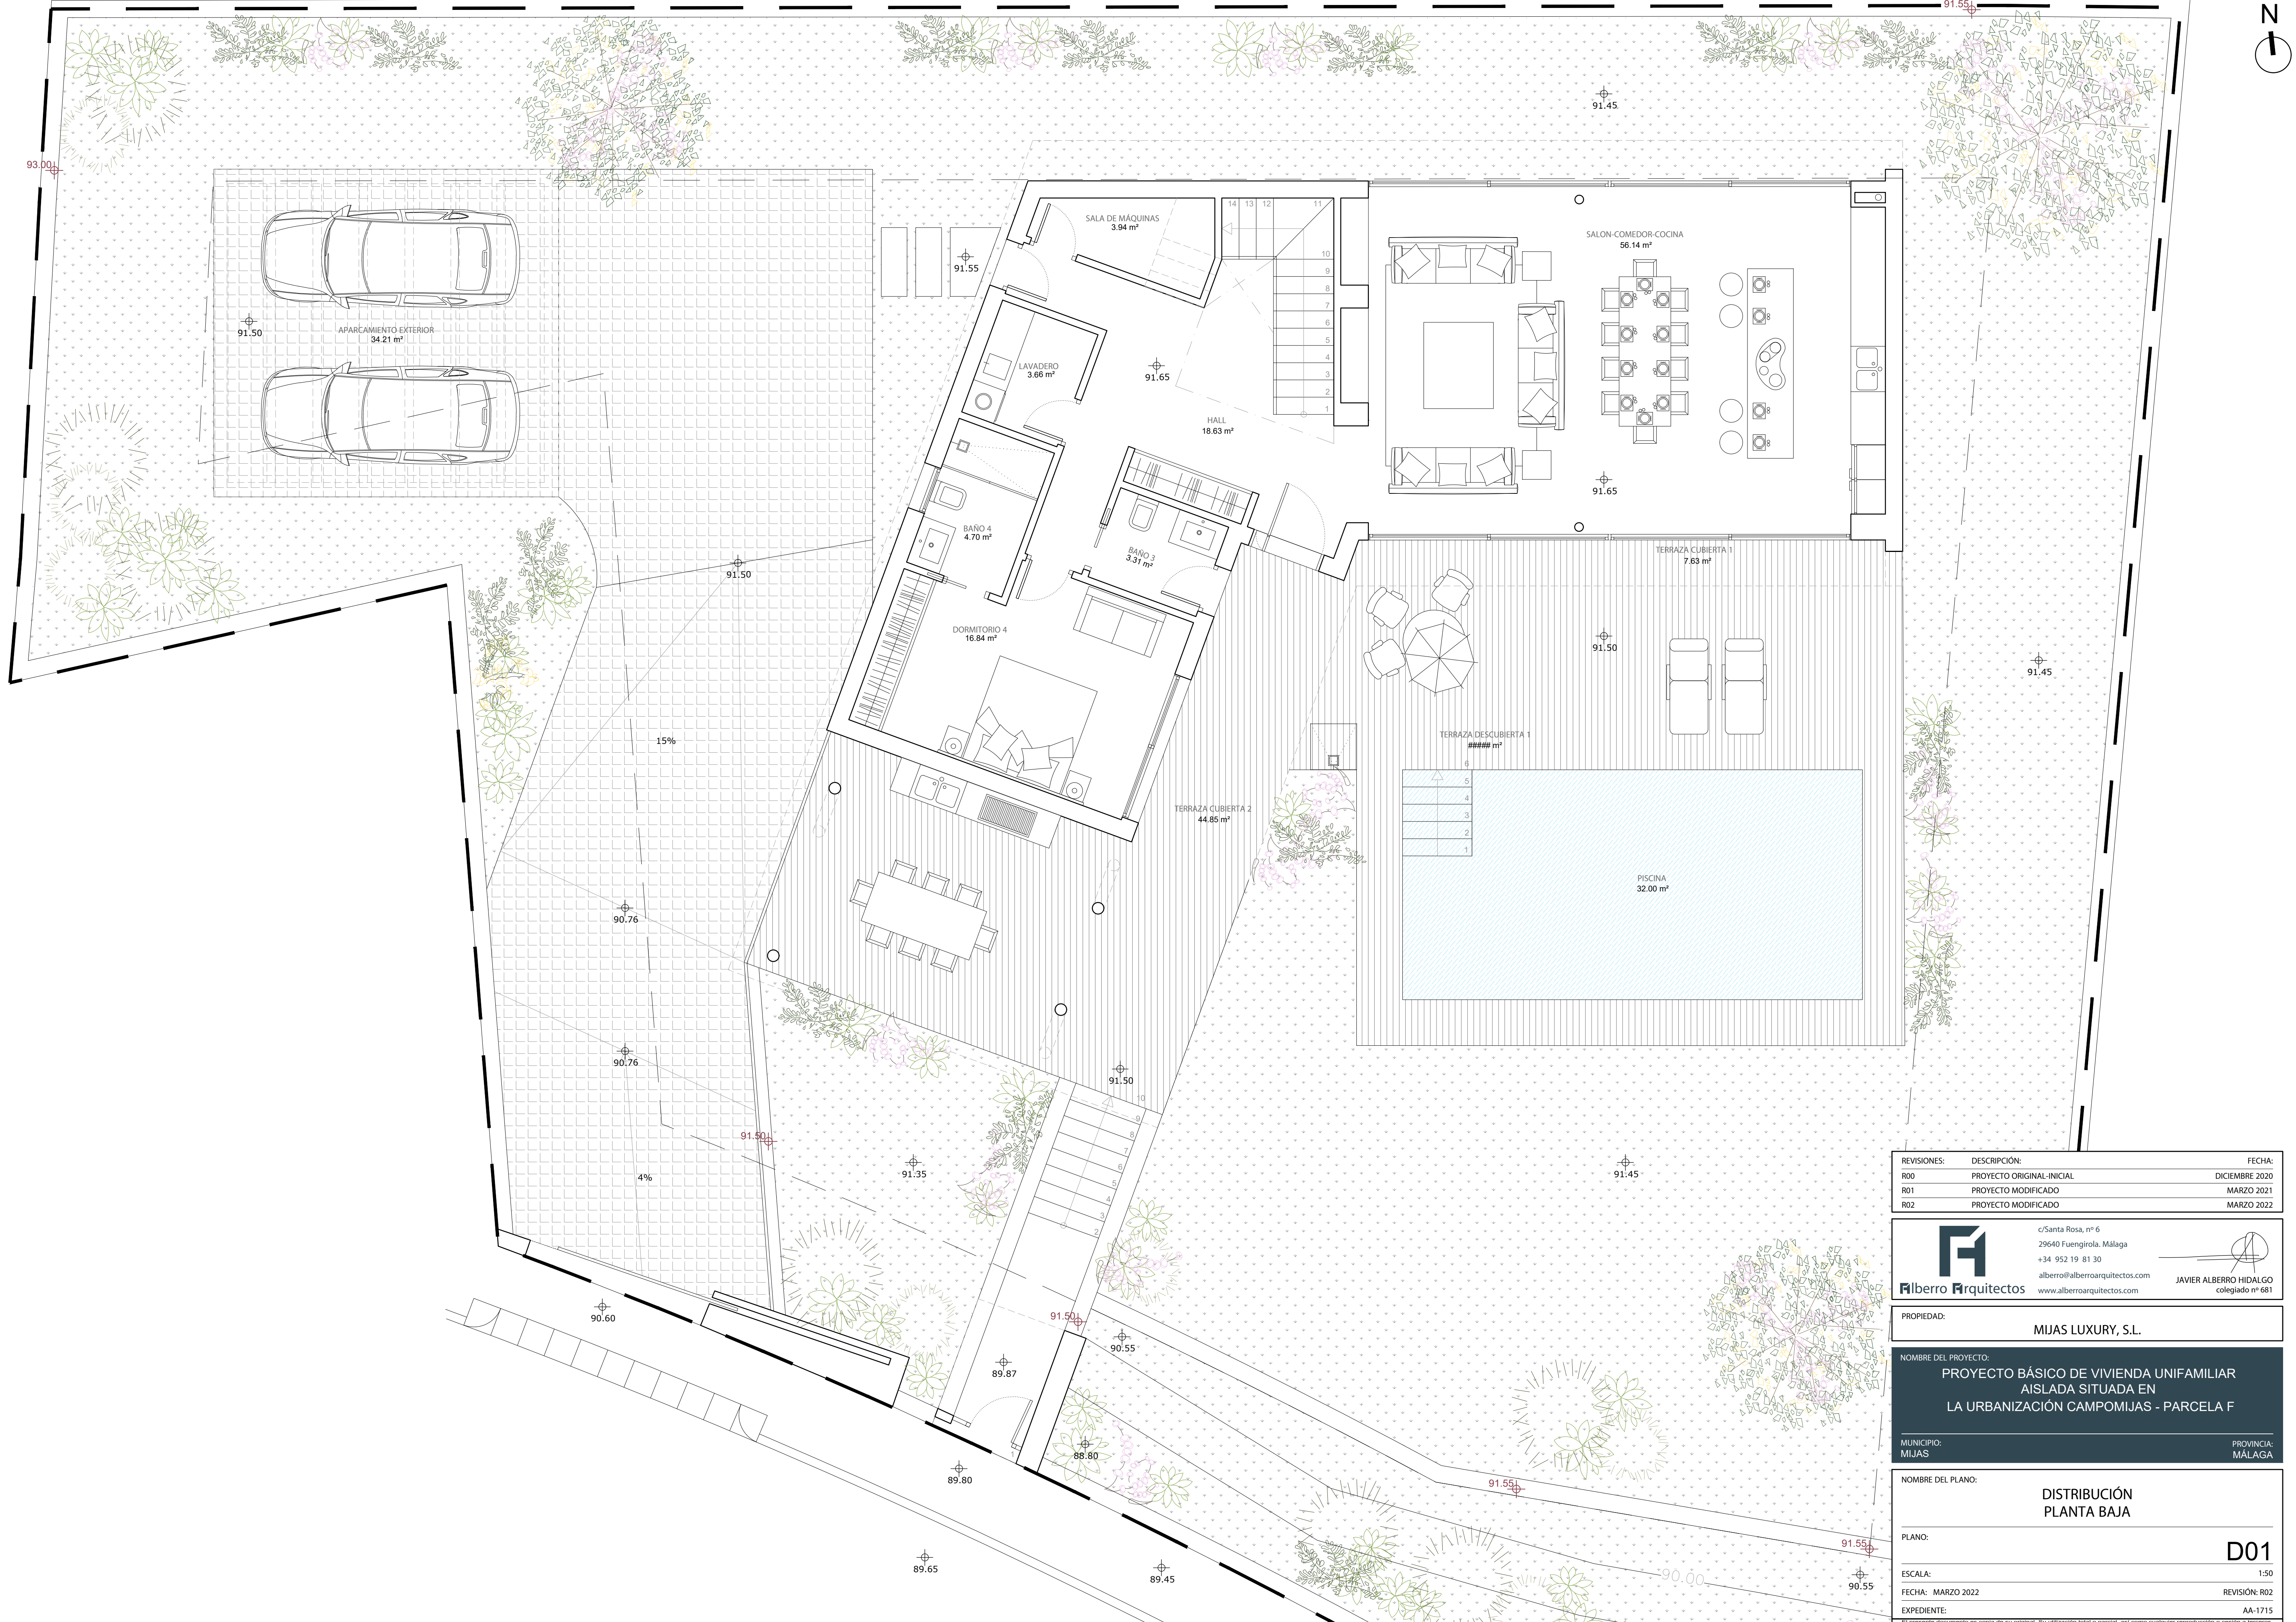

JAVIER ALBERRO HIDALGO
colegiado nº 681



PROPIEDAD:	MUJAS LUXURY, S.L.
------------	--------------------

NOMBRE DEL PROYECTO:	PROYECTO BÁSICO DE VIVIENDA UNIFAMILIAR AISLADA SITUADA EN LA URBANIZACIÓN CAMPOMIJAS - PARCELA F
MUNICIPIO:	MUJAS
PROVINCIA:	MÁLAGA

NOMBRE DEL PLANO:	DISTRIBUCIÓN PLANTA BAJA
-------------------	--------------------------

PLANO:	D01
ESCALA:	1:50
FECHA:	MARZO 2022
EXPEDIENTE:	AA-1715

El presente documento es copia de su original. Su utilización total o parcial, así como cualquier reproducción o cesión a terceros, sin la previa autorización expresa de su autor, quedando en todo caso prohibida cualquier modificación unilateral del mismo.

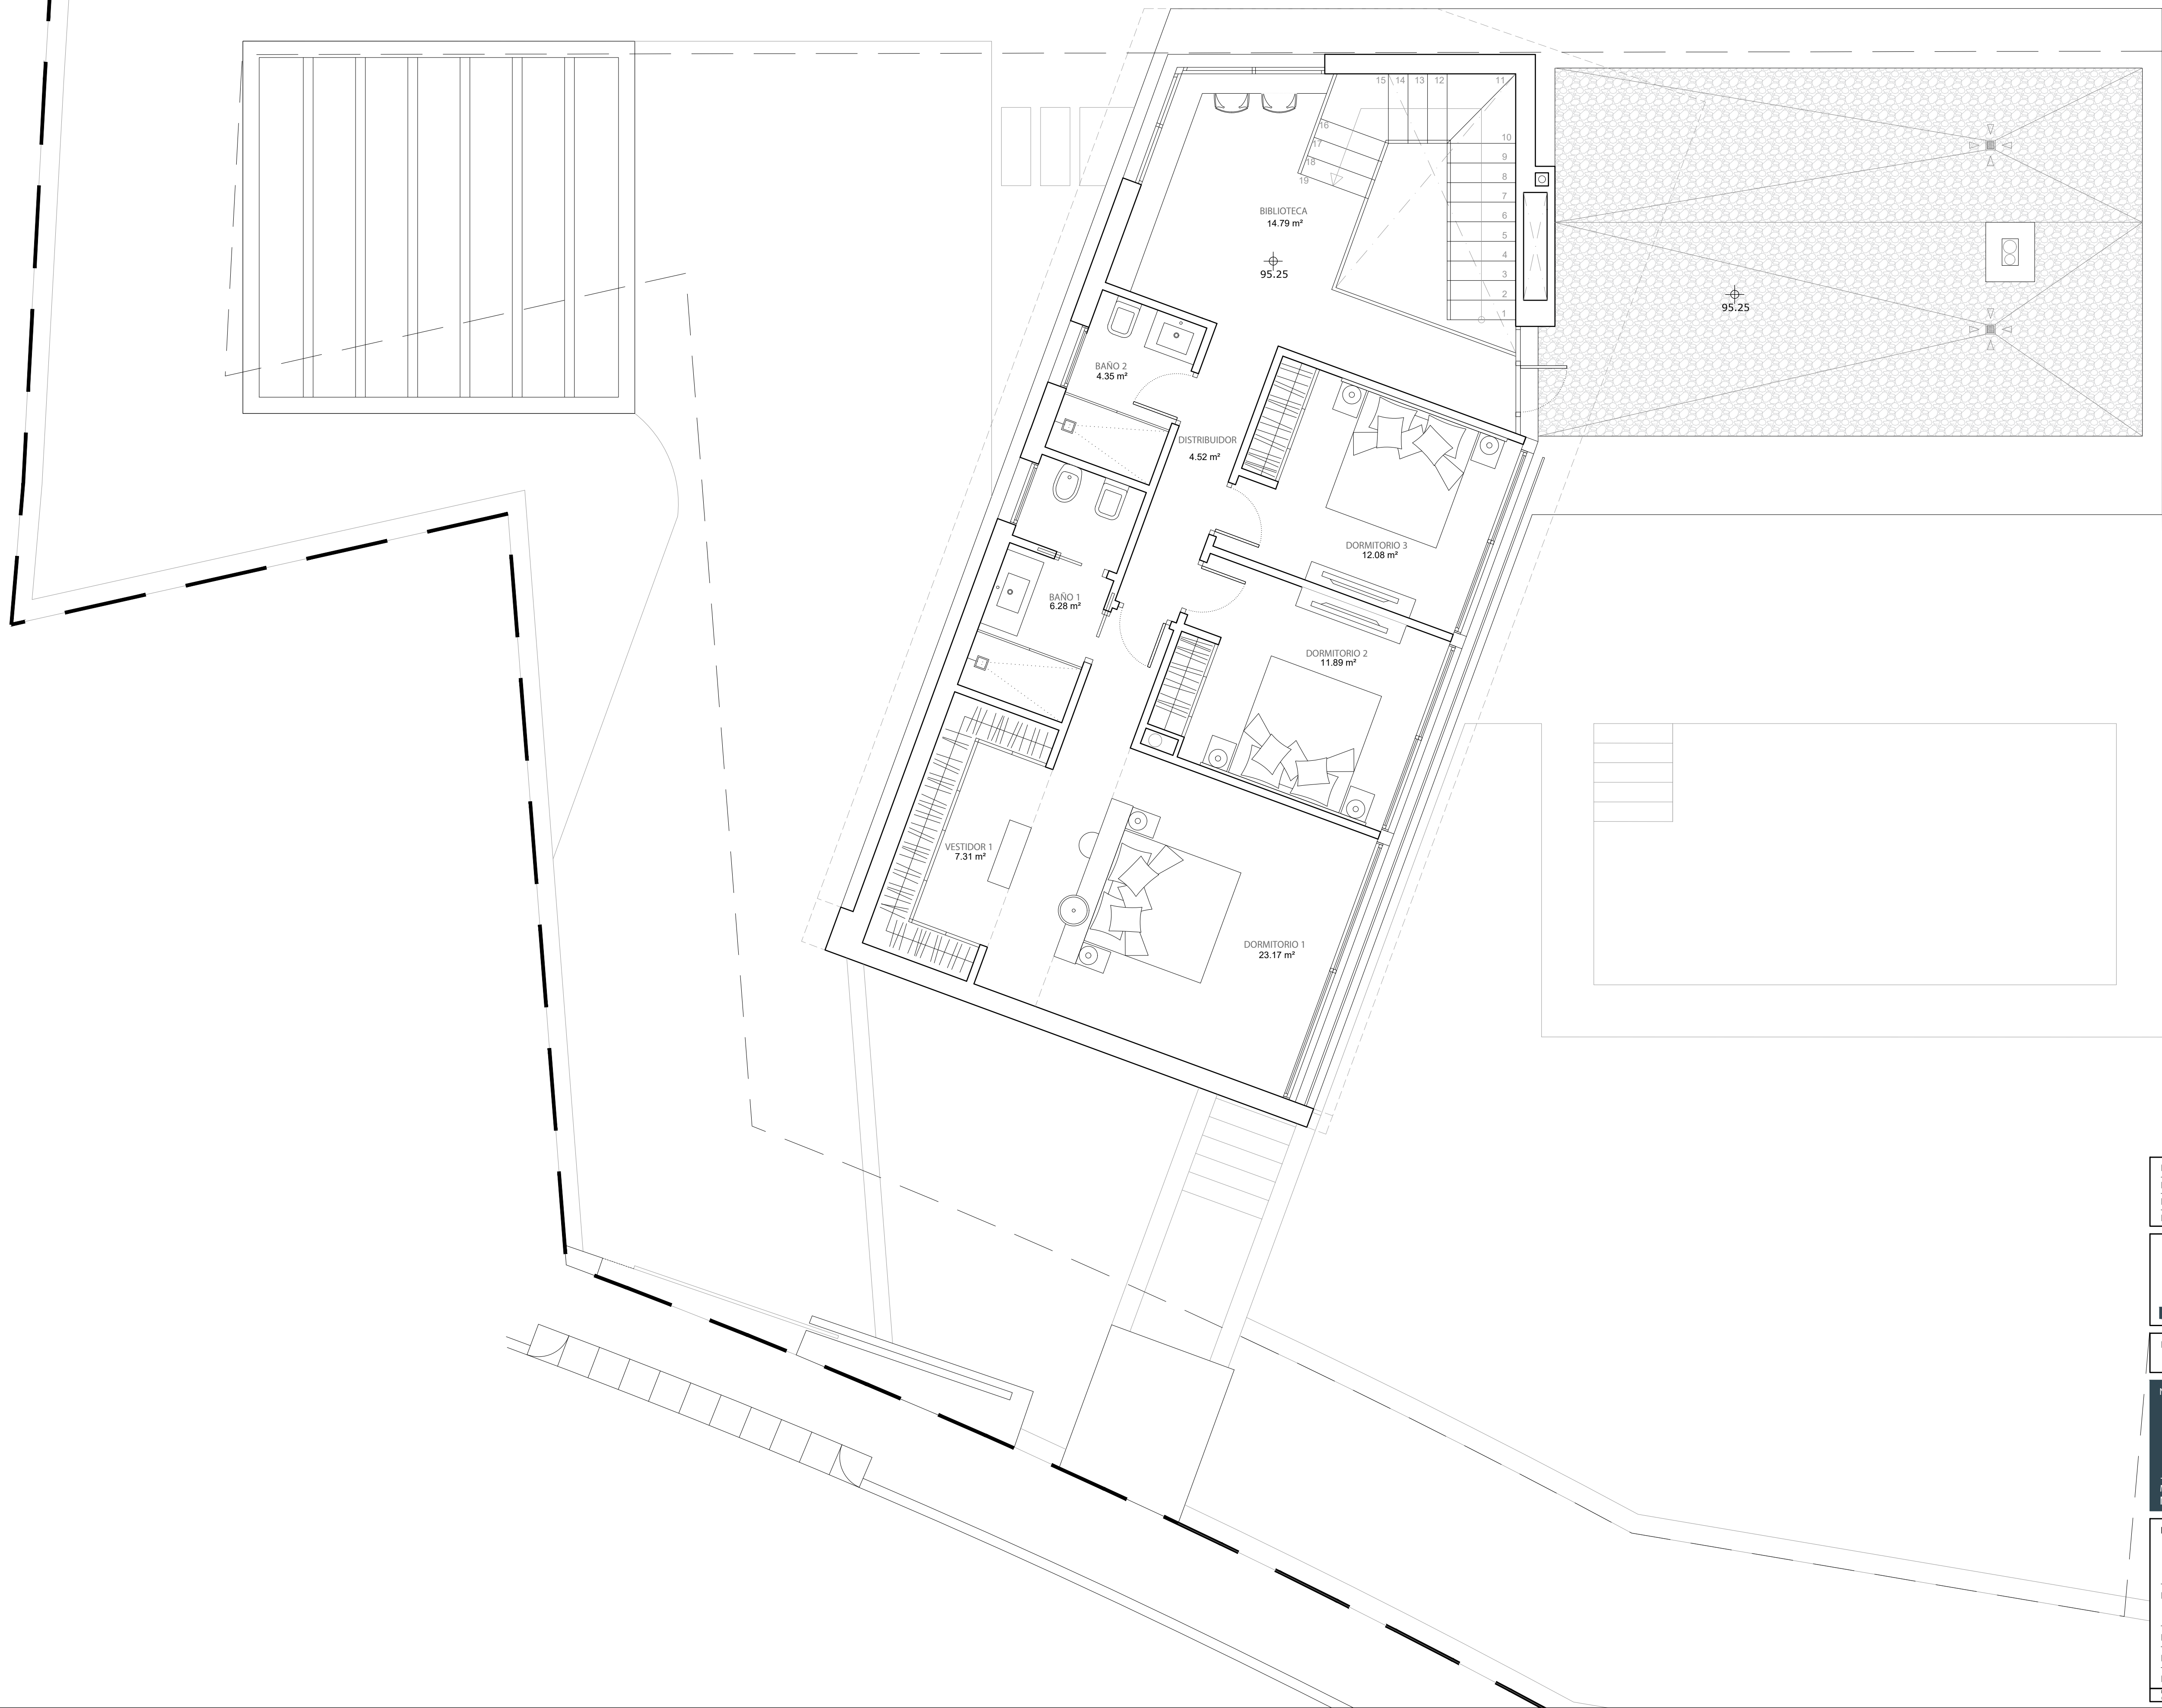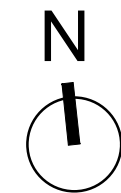

REVISIONES:	DESCRIPCIÓN:	FECHA:
R00	PROYECTO ORIGINAL-INICIAL	DICIEMBRE 2020
R01	PROYECTO MODIFICADO	MARZO 2021
R02	PROYECTO MODIFICADO	MARZO 2022



c/Santa Rosa, nº 6
29640 Fuengirola, Málaga
+34 952 19 81 30
alberro@alberroarquitectos.com
www.alberroarquitectos.com



JAVIER ALBERRO HIDALGO
colegiado nº 681

PROPIEDAD: MUJAS LUXURY, S.L.

NOMBRE DEL PROYECTO: PROYECTO BÁSICO DE VIVIENDA UNIFAMILIAR AISLADA SITUADA EN LA URBANIZACIÓN CAMPOMIJAS - PARCELA F

MUNICIPIO: MUJAS PROVINCIA: MÁLAGA



NOMBRE DEL PLANO: DISTRIBUCIÓN PLANTA PRIMERA

PLANO: D02

ESCALA: 1:50
FECHA: MARZO 2022 REVISIÓN: R02

EXPEDIENTE: AA-1715

El presente documento es copia de su original. Su utilización total o parcial, así como cualquier reproducción o cesión a terceros, requiere la previa autorización expresa de su autor, quedando en todo caso prohibida cualquier modificación unilateral del mismo.

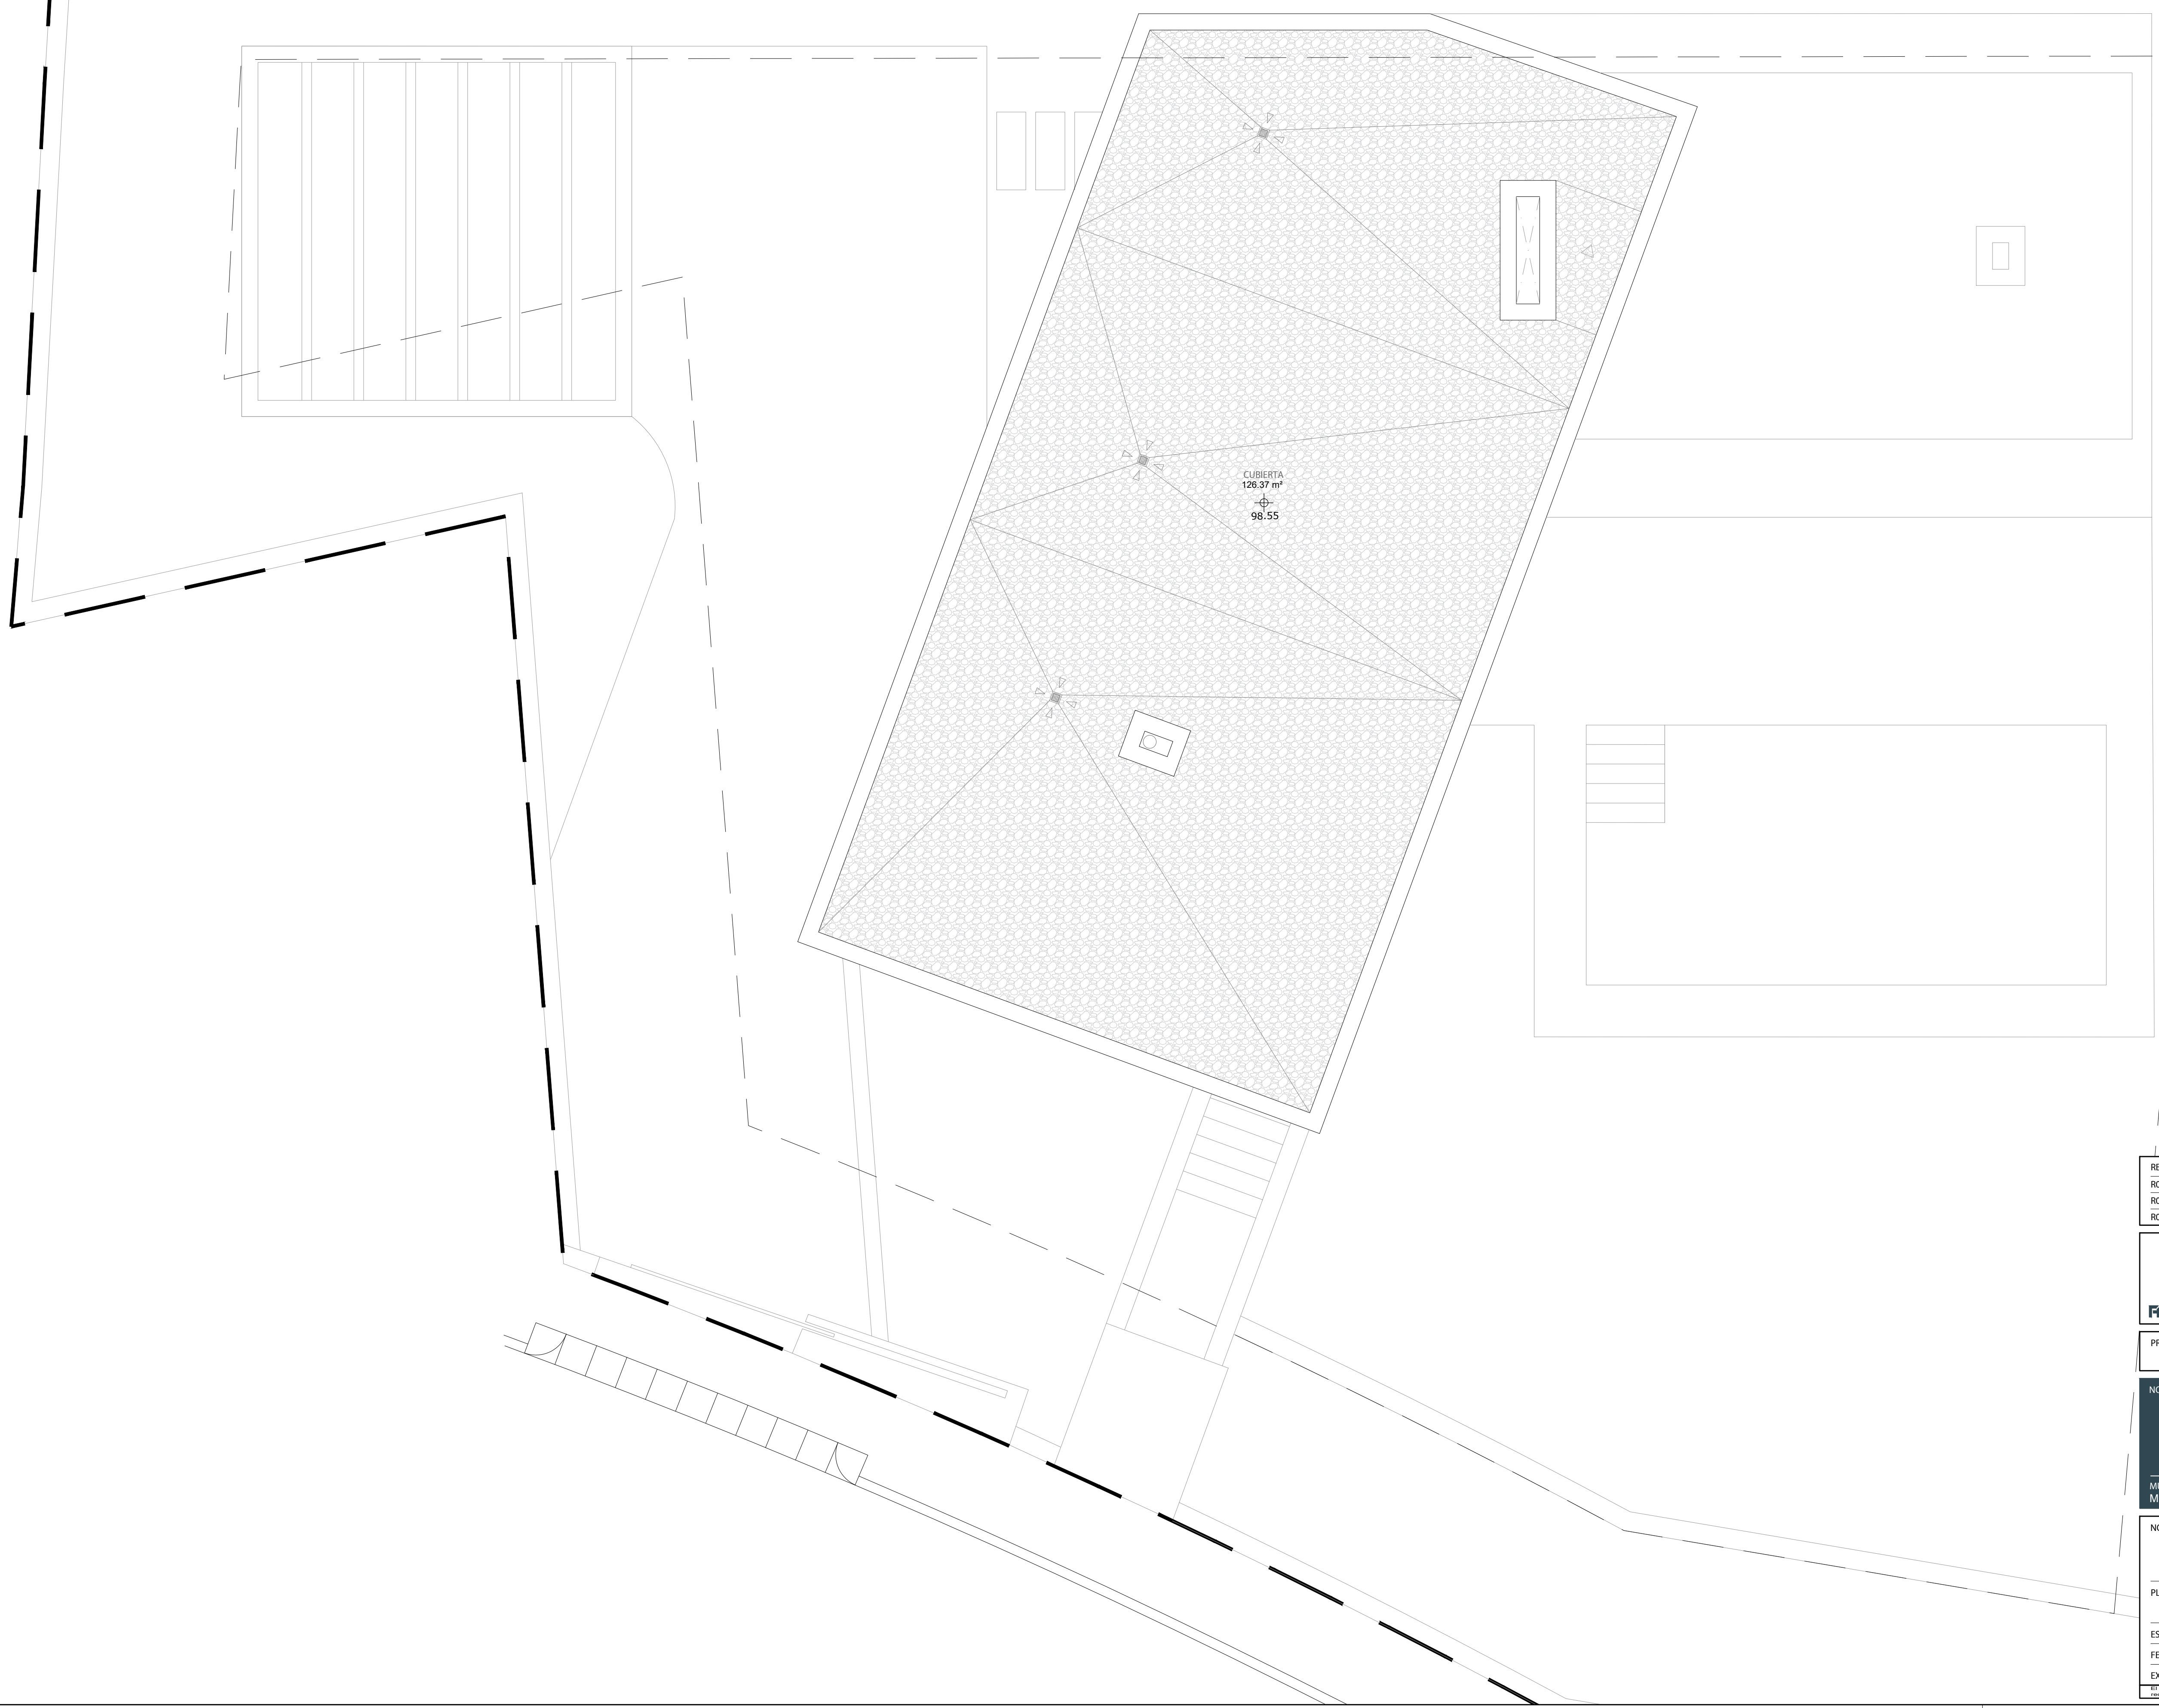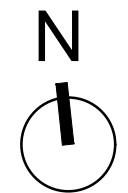

REVISIONES:	DESCRIPCIÓN:	FECHA:
R00	PROYECTO ORIGINAL-INICIAL	DICIEMBRE 2020
R01	PROYECTO MODIFICADO	MARZO 2021
R02	PROYECTO MODIFICADO	MARZO 2022



c/Santa Rosa, nº 6
29640 Fuengirola. Málaga
+34 952 19 81 30
alberro@alberroarquitectos.com
www.alberroarquitectos.com



JAVIER ALBERRO HIDALGO
colegiado nº 681

PROPIEDAD: MIJAS LUXURY, S.L.

NOMBRE DEL PROYECTO:
PROYECTO BÁSICO DE VIVIENDA UNIFAMILIAR
AISLADA SITUADA EN
LA URBANIZACIÓN CAMPOMIJAS - PARCELA F

MUNICIPIO: MIJAS PROVINCIA: MÁLAGA

NOMBRE DEL PLANO:
DISTRIBUCIÓN
PLANTA CUBIERTA

PLANO: D03

ESCALA: 1:50
FECHA: MARZO 2022 REVISIÓN: R02
EXPEDIENTE: AA-1715

El presente documento es copia de su original. Su utilización total o parcial, así como cualquier reproducción o cesión a terceros, requiere la previa autorización expresa de su autor, quedando en todo caso prohibida cualquier modificación unilateral del mismo.