


VIVIENDA UNIFAMILIAR(3D)

Avda. Miguel Hernández - Oleiros

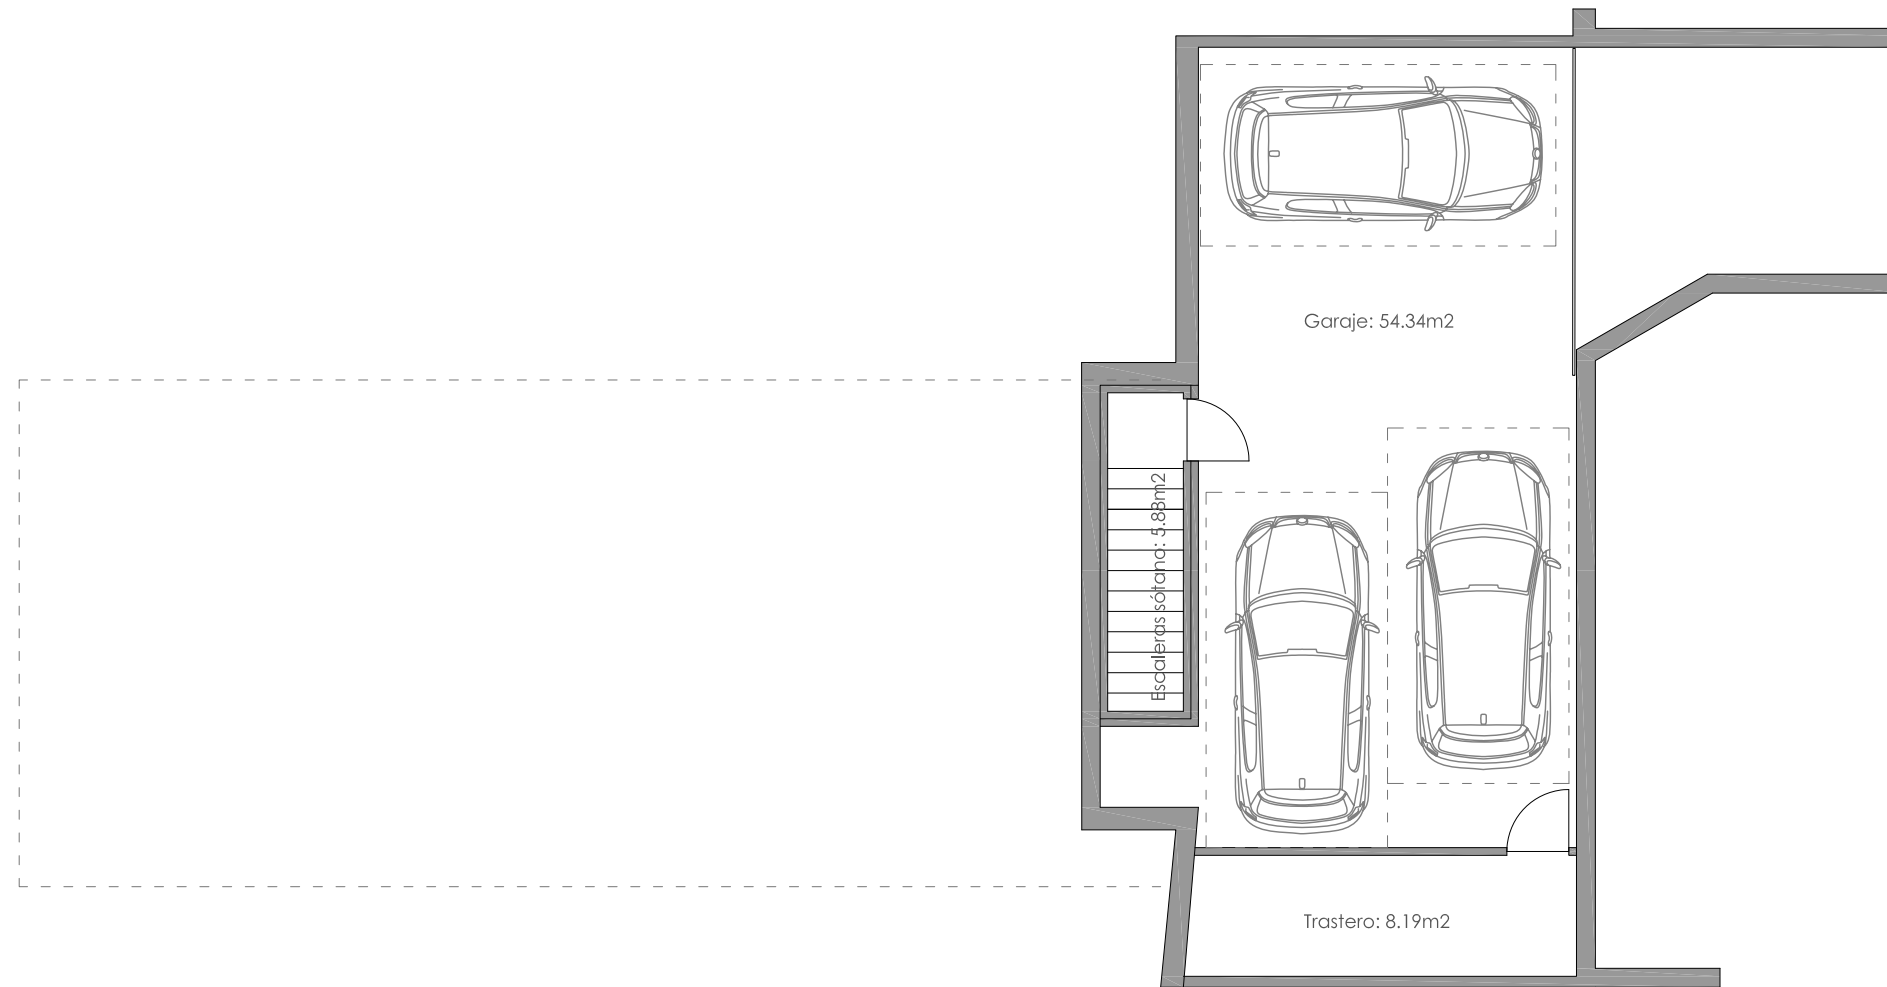

PLANTA SOTANO 3D
3D CON SÓTANO Y PLANTA BAJA




(3 Dormitorios)
Planta sótano tipo sin planta alta
Nº dormitorios: 3

Sup. útil:
Planta sótano: 68,41m²
Planta baja: 131,68m²
Superficie pérgola ext: 31,86m²


Sup. construida:
Planta sótano: 77,72m²
Planta baja: 162,77m²
Superficie pérgola ext: 31,86m²

OPCIÓN 3D PS+PB:
TOTAL SUP. ÚTIL: 231,95m²
TOTAL SUP. CONST.: 272,35m²

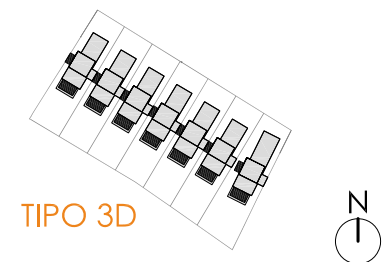

VIVIENDA UNIFAMILIAR(3D)

Avda. Miguel Hernández - Oleiros

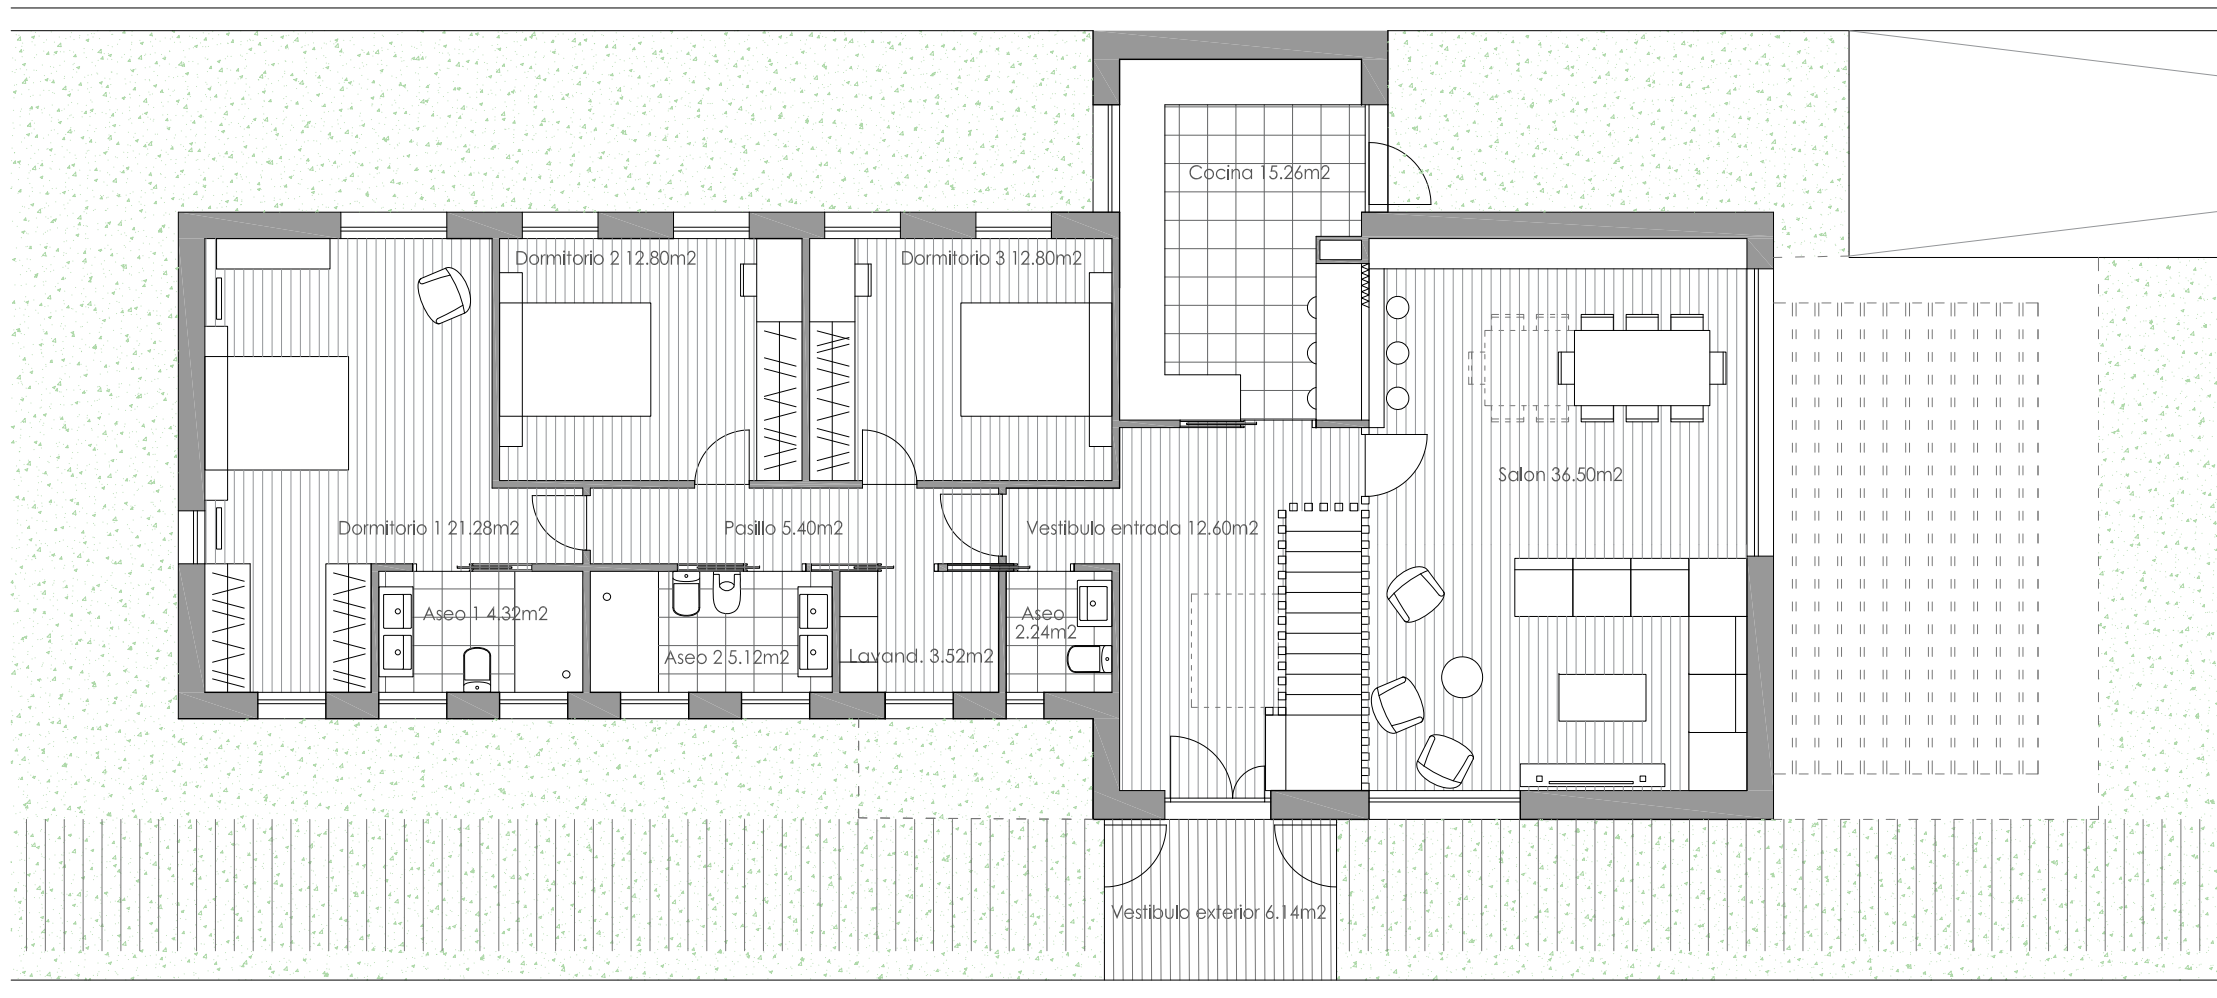


(3 Dormitorios)
Planta sótano tipo sin planta alta
Nº dormitorios: 3

Sup. útil:
Planta sótano: 68,41m²
Planta baja: 131,68m²
Superficie pérgola ext: 31,86m²

Sup. construida:
Planta sótano: 77,72m²
Planta baja: 162,77m²
Superficie pérgola ext: 31,86m²

OPCIÓN 3D PS+PB:
TOTAL SUP. ÚTIL: 231,95m²
TOTAL SUP. CONST.: 272,35m²

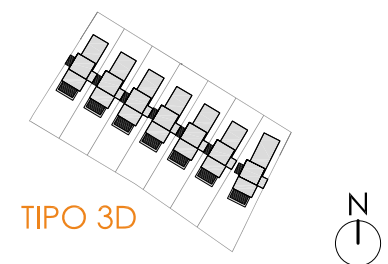

PLANTA BAJA 3D
3D CON SÓTANO Y PLANTA BAJA

