


VIVIENDA UNIFAMILIAR(3D)

Avda. Miguel Hernández - Oleiros



PLANTA SOTANO 3D
3D CON SÓTANO, PLANTA BAJA Y PLANTA ALTA

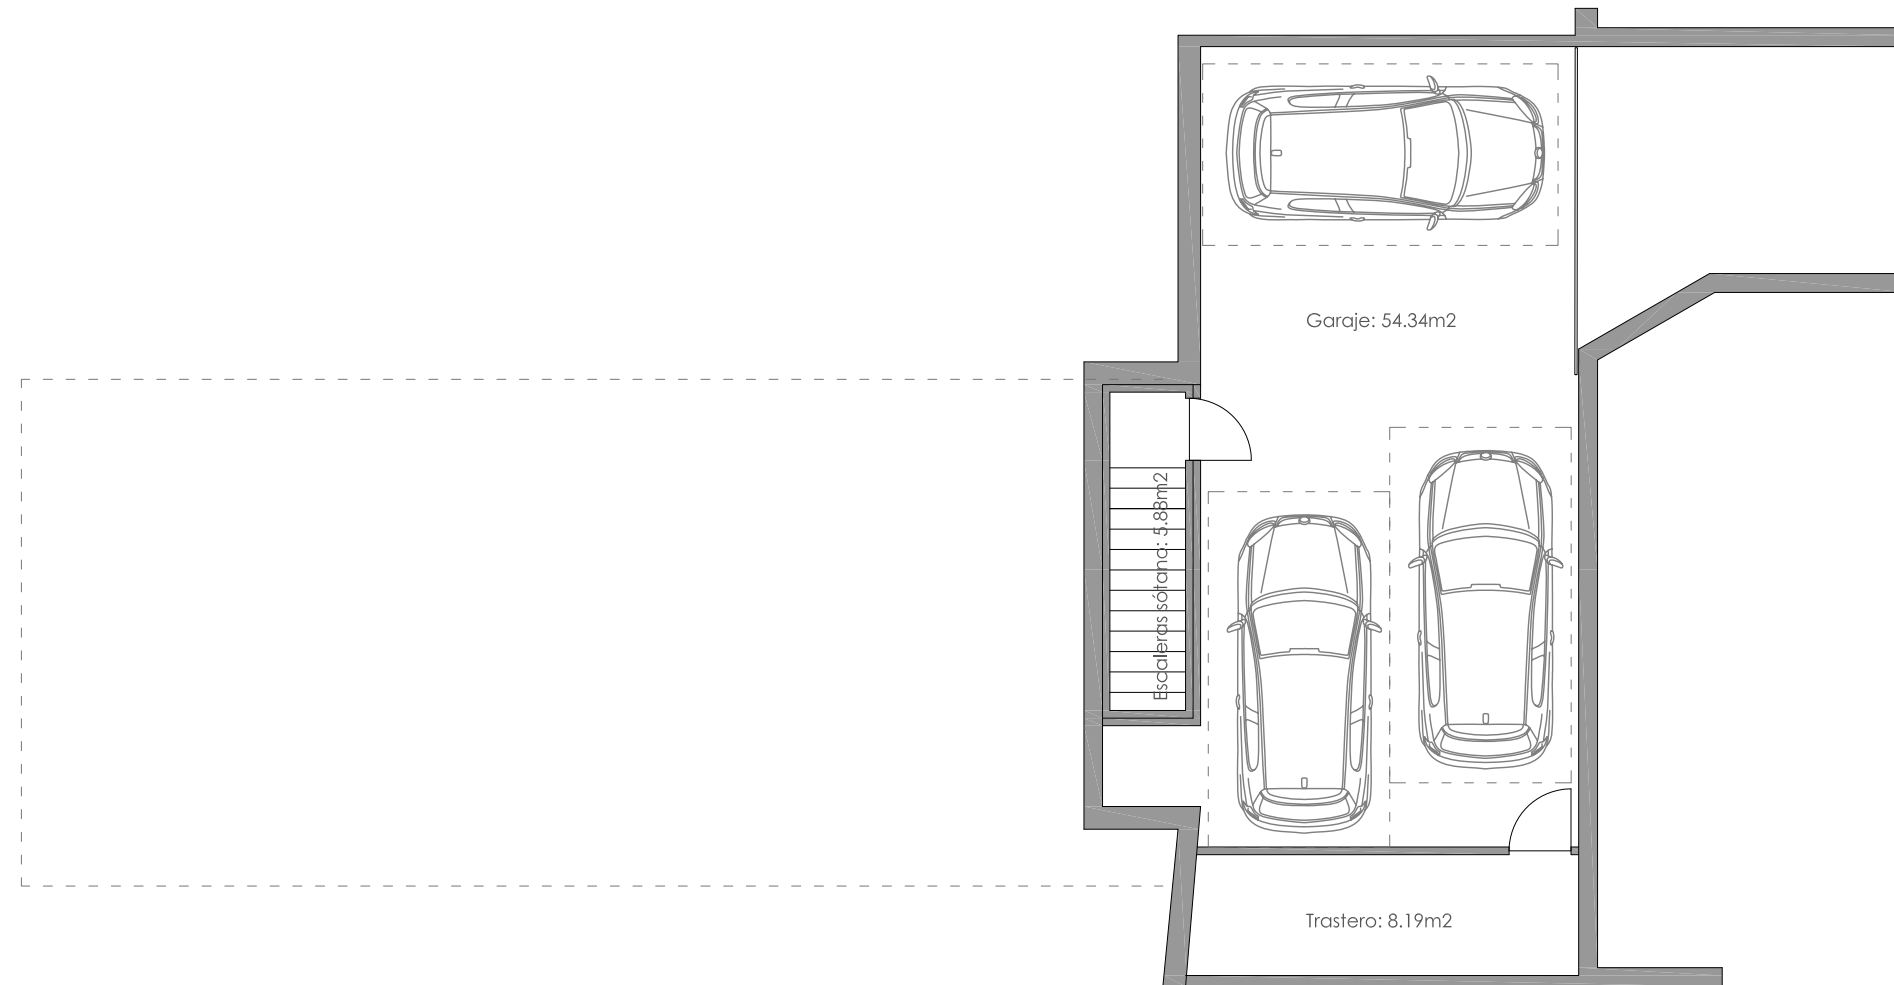


(3 Dormitorios)
Planta sótano
Nº dormitorios: 3

Sup. útil:
Planta sótano: 68,41m²
Planta baja: 131,68m²
Planta alta: 36,11m²
Superficie pérgola ext: 31,86m²


Sup. construida:
Planta sótano: 77,72m²
Planta baja: 162,77m²
Planta alta: 53,90m²
Superficie pérgola ext: 31,86m²

OPCIÓN 3D PS+PB+PA:
TOTAL SUP. ÚTIL: 268,06m²
TOTAL SUP. CONST.: 326,25m²

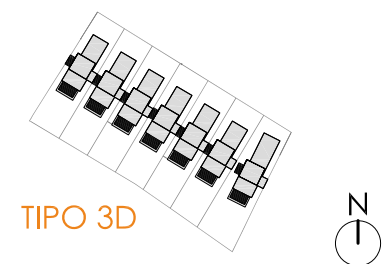

VIVIENDA UNIFAMILIAR(3D)

Avda. Miguel Hernández - Oleiros

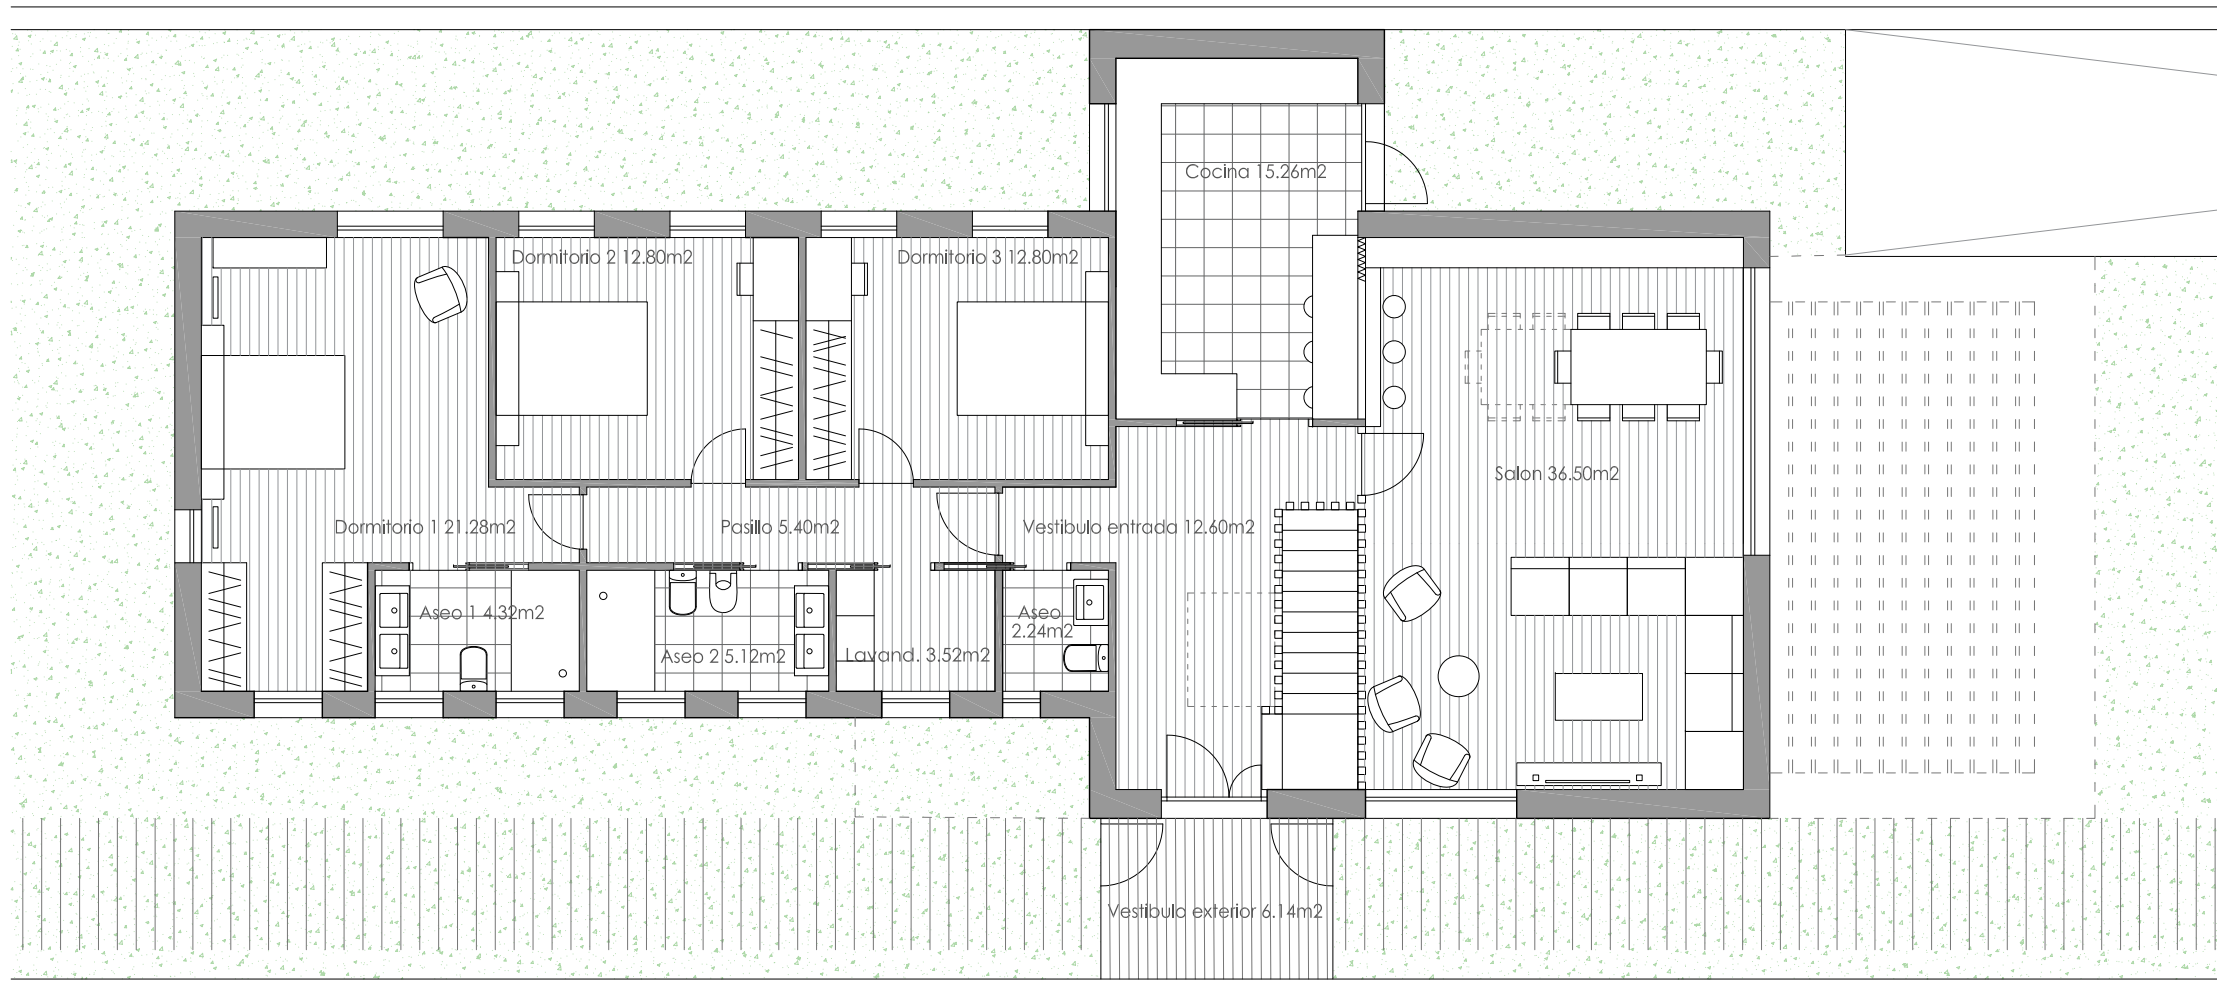


(3 Dormitorios)
Planta baja
Nº dormitorios: 3

Sup. útil:
Planta sótano: 68,41m²
Planta baja: 131,68m²
Planta alta: 36,11m²
Superficie pérgola ext: 31,86m²

Sup. construida:
Planta sótano: 77,72m²
Planta baja: 162,77m²
Planta alta: 53,90m²
Superficie pérgola ext: 31,86m²

OPCIÓN 3D PS+PB+PA:
TOTAL SUP. ÚTIL: 268,06m²
TOTAL SUP. CONST.: 326,25m²

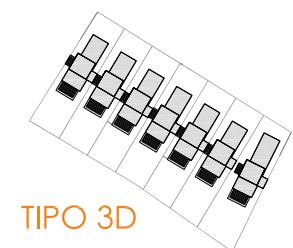


PLANTA BAJA 3D
3D CON SÓTANO, PLANTA BAJA Y PLANTA ALTA



VIVIENDA UNIFAMILIAR(3D)

Avda. Miguel Hernández - Oleiros

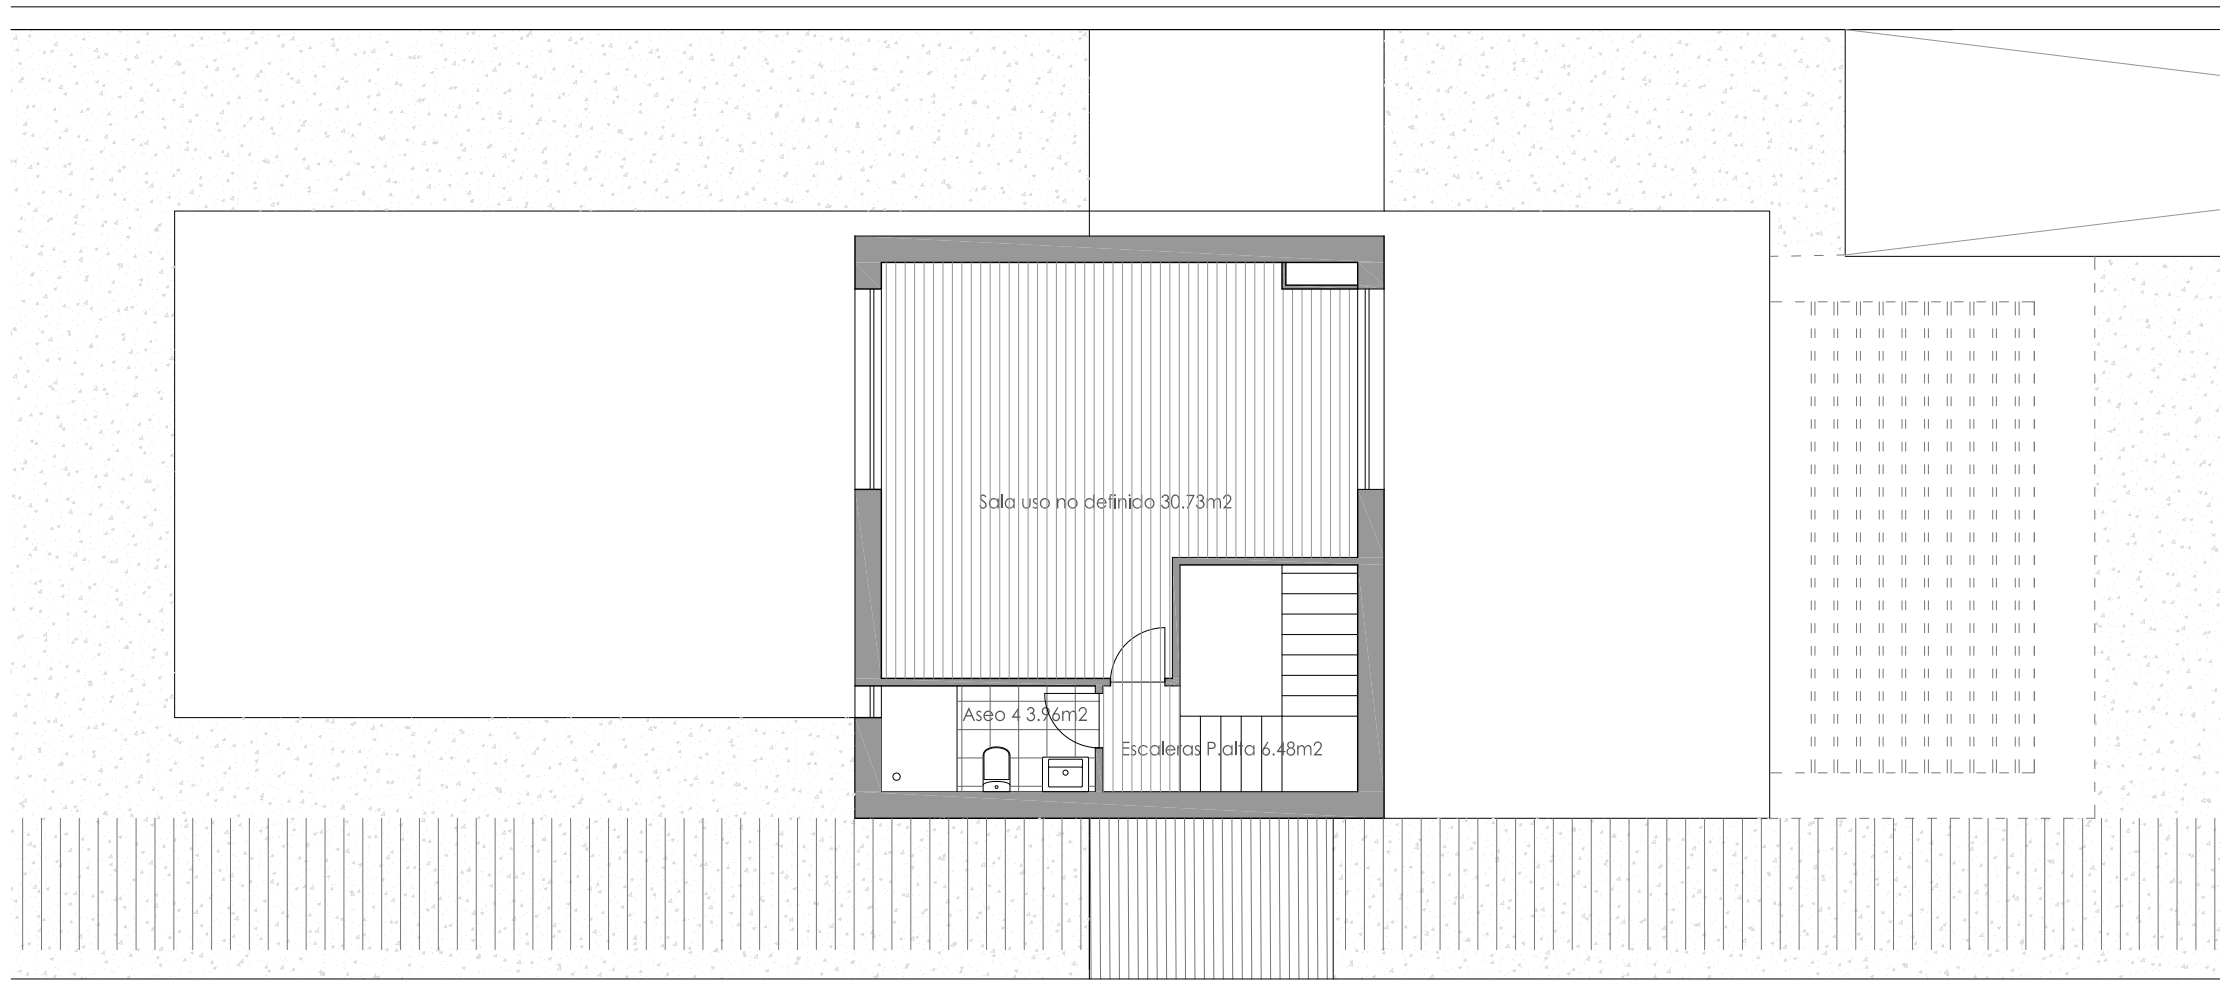


(3 Dormitorios)
Planta alta
Nº dormitorios: 3

Sup. útil:
Planta sótano: 68,41m²
Planta baja: 131,68m²
Planta alta: 36,11m²
Superficie pérgola ext: 31,86m²

Sup. construida:
Planta sótano: 77,72m²
Planta baja: 162,77m²
Planta alta: 53,90m²
Superficie pérgola ext: 31,86m²

OPCIÓN 3D PS+PB+PA:
TOTAL SUP. ÚTIL: 268,06m²
TOTAL SUP. CONST.: 326,25m²

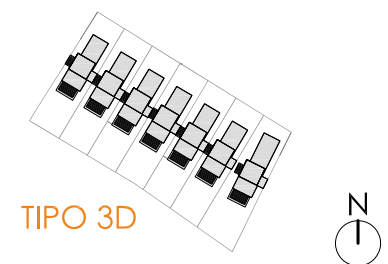

PLANTA ALTA 3D
3D CON SÓTANO, PLANTA BAJA Y PLANTA ALTA

