


VIVIENDA UNIFAMILIAR(4D)

Avda. Miguel Hernández - Oleiros

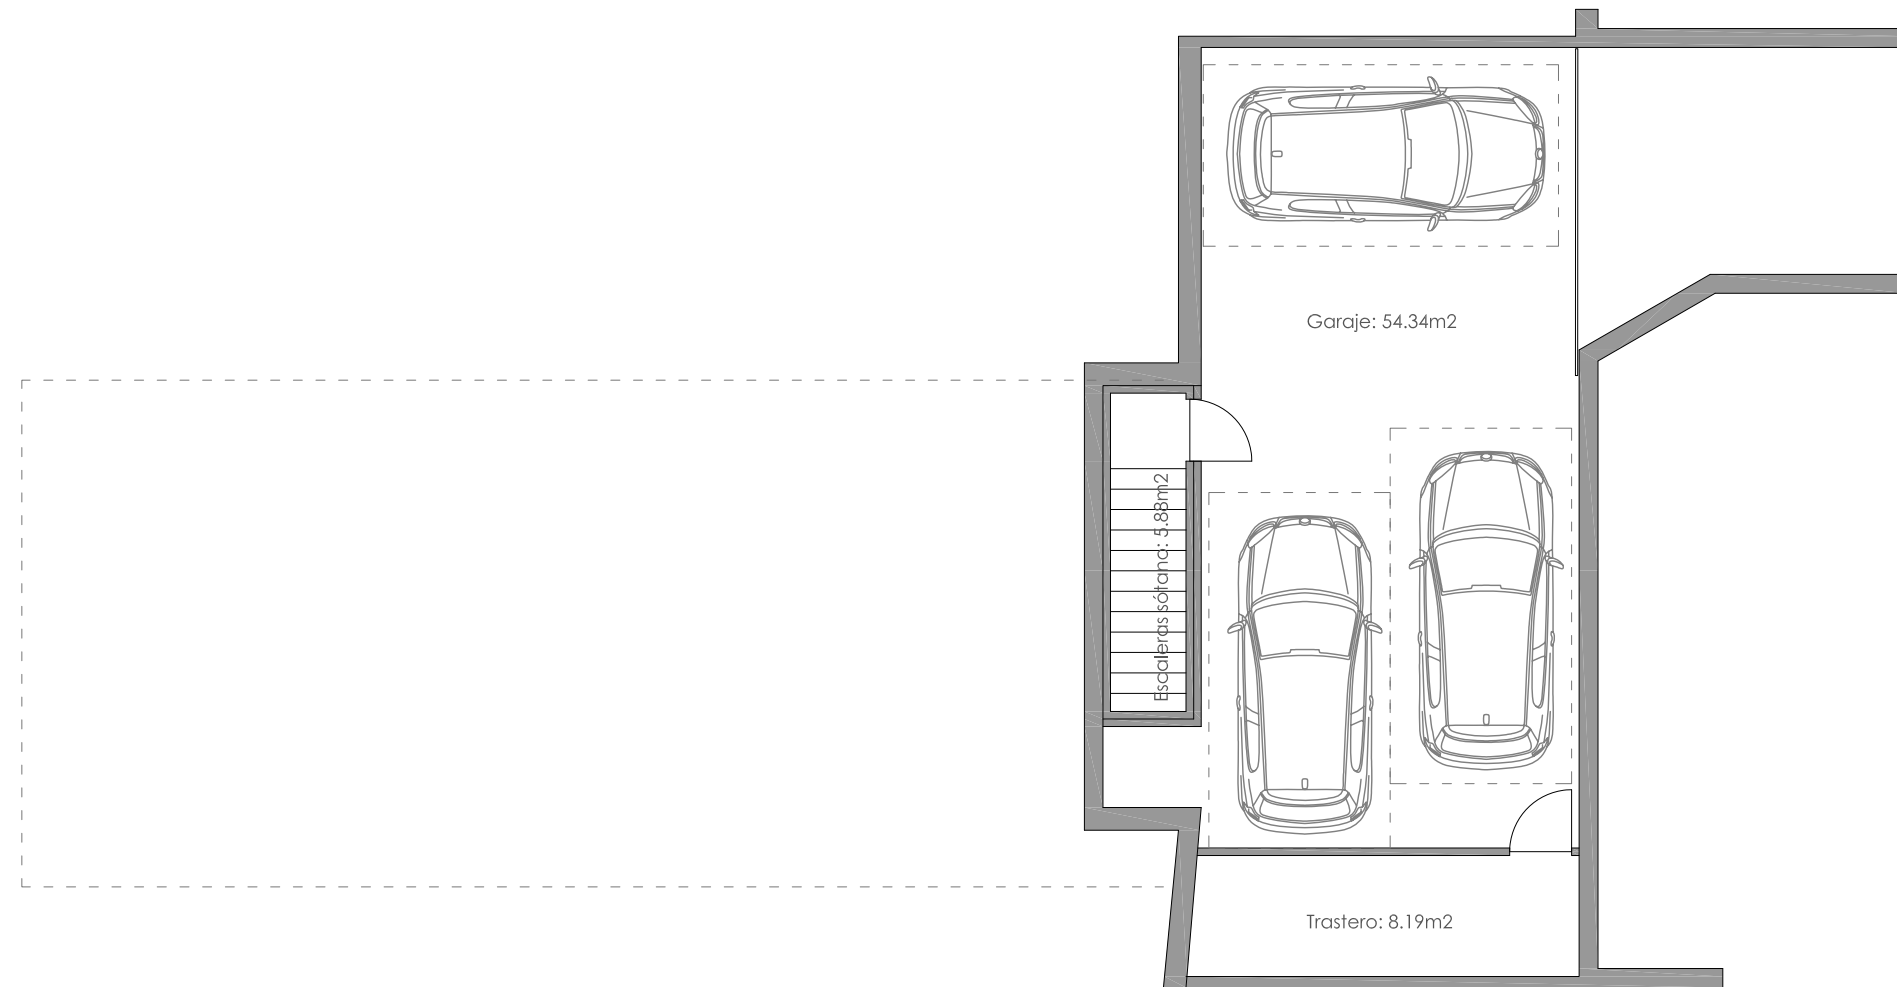

PLANTA SOTANO 4D
4D CON SÓTANO Y PLANTA BAJA



(4 Dormitorios)

Planta sótano tipo sin planta alta
Nº dormitorios: 4

Sup. útil:

Planta sótano: 68,41m²

Planta baja: 141,24m²

Superficie pérgola ext: 31,86m²

Sup. construida:

Planta sótano: 77,72m²


Planta baja: 182,87m²

Superficie pérgola ext: 31,86m²

OPCIÓN 4D PS+PB:

TOTAL SUP. ÚTIL: 241,51m²

TOTAL SUP. CONST.: 292,45m²

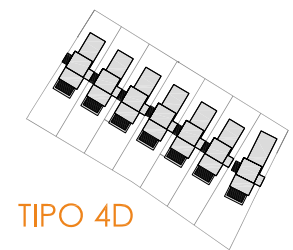


TIPO 4D



VIVIENDA UNIFAMILIAR(4D)

Avda. Miguel Hernández - Oleiros

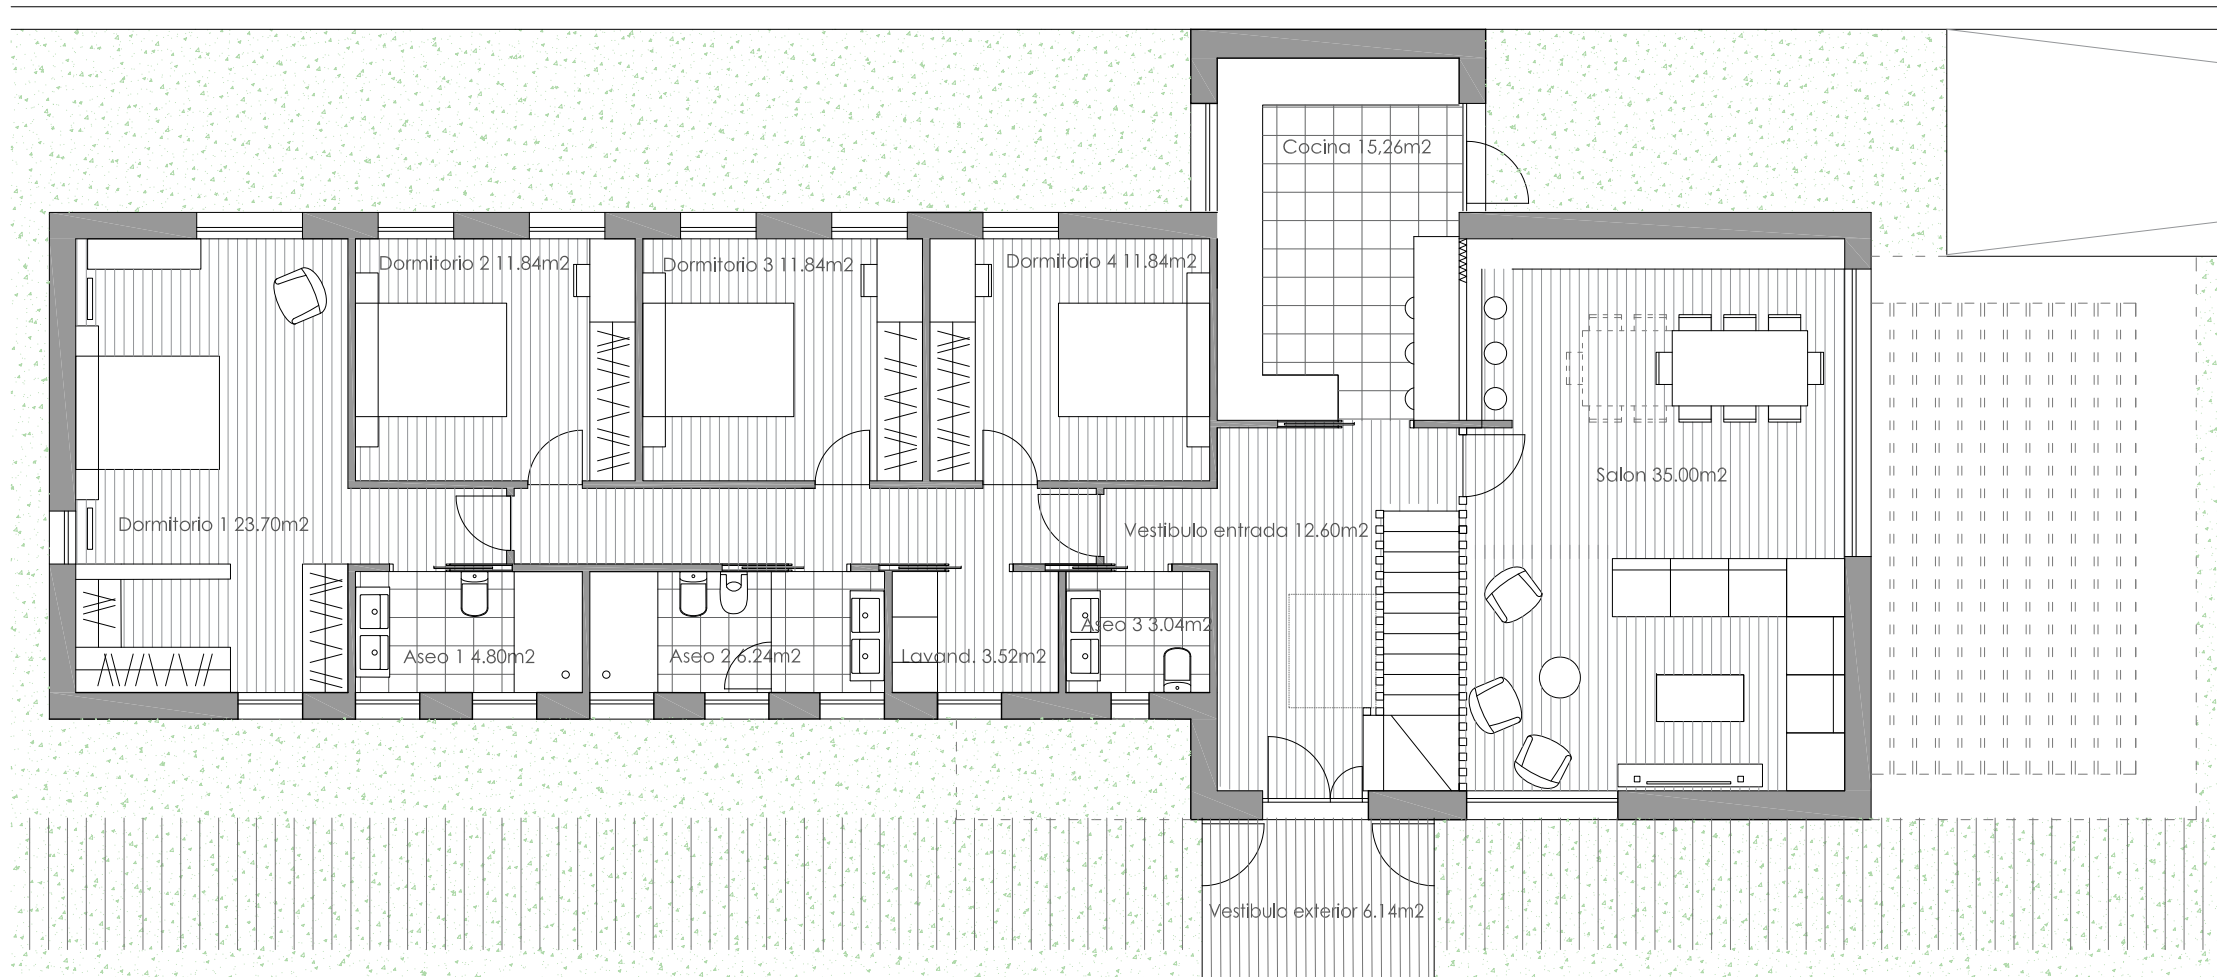

(4 Dormitorios)

Planta baja tipo sin planta alta

Nº dormitorios: 4

Sup. útil:

Planta sótano: 68,41m²

Planta baja: 141,24m²

Superficie pérgola ext: 31,86m²

Sup. construida:

Planta sótano: 77,72m²


Planta baja: 182,87m²

Superficie pérgola ext: 31,86m²

OPCIÓN 4D PS+PB:

TOTAL SUP. ÚTIL: 241,51m²

TOTAL SUP. CONST.: 292,45m²

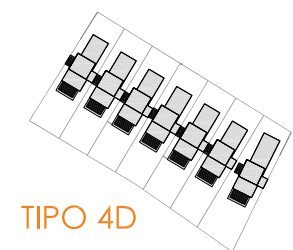

TIPO 4D

PLANTA BAJA 4D

4D CON SÓTANO Y PLANTA BAJA

