
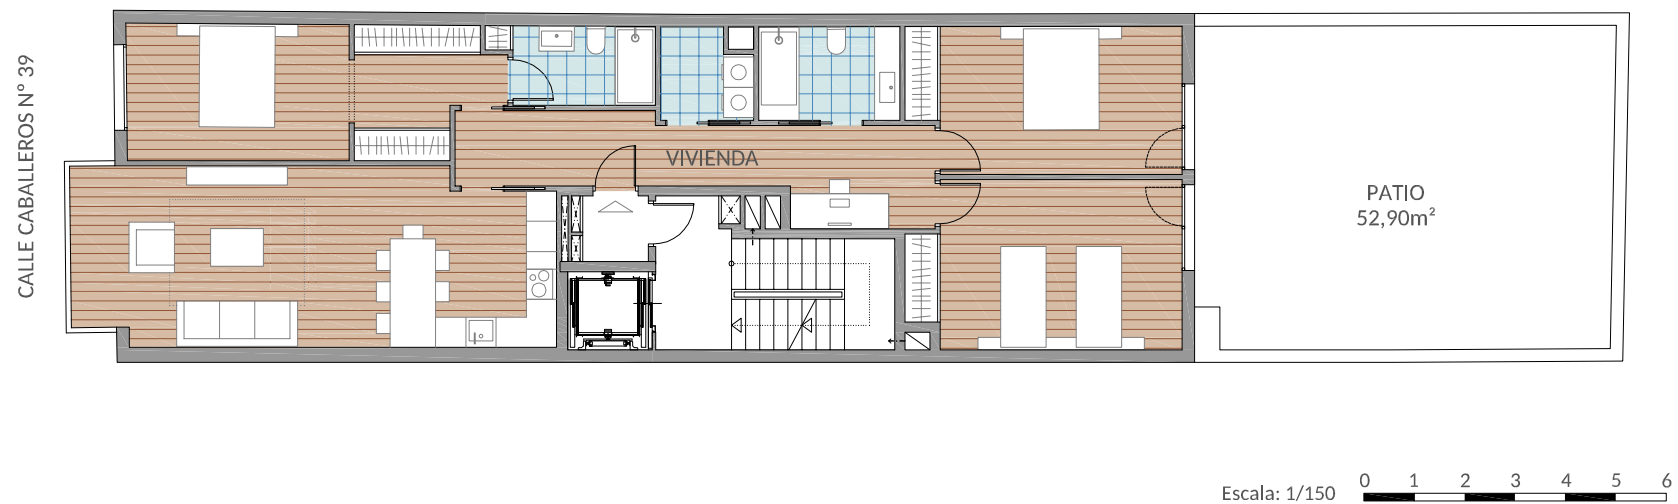


EDIFICIO PARA 8 VIVIENDAS, GARAJES Y TRASTEROS  
CALLE CABALLEROS Nº 39, A CORUÑA

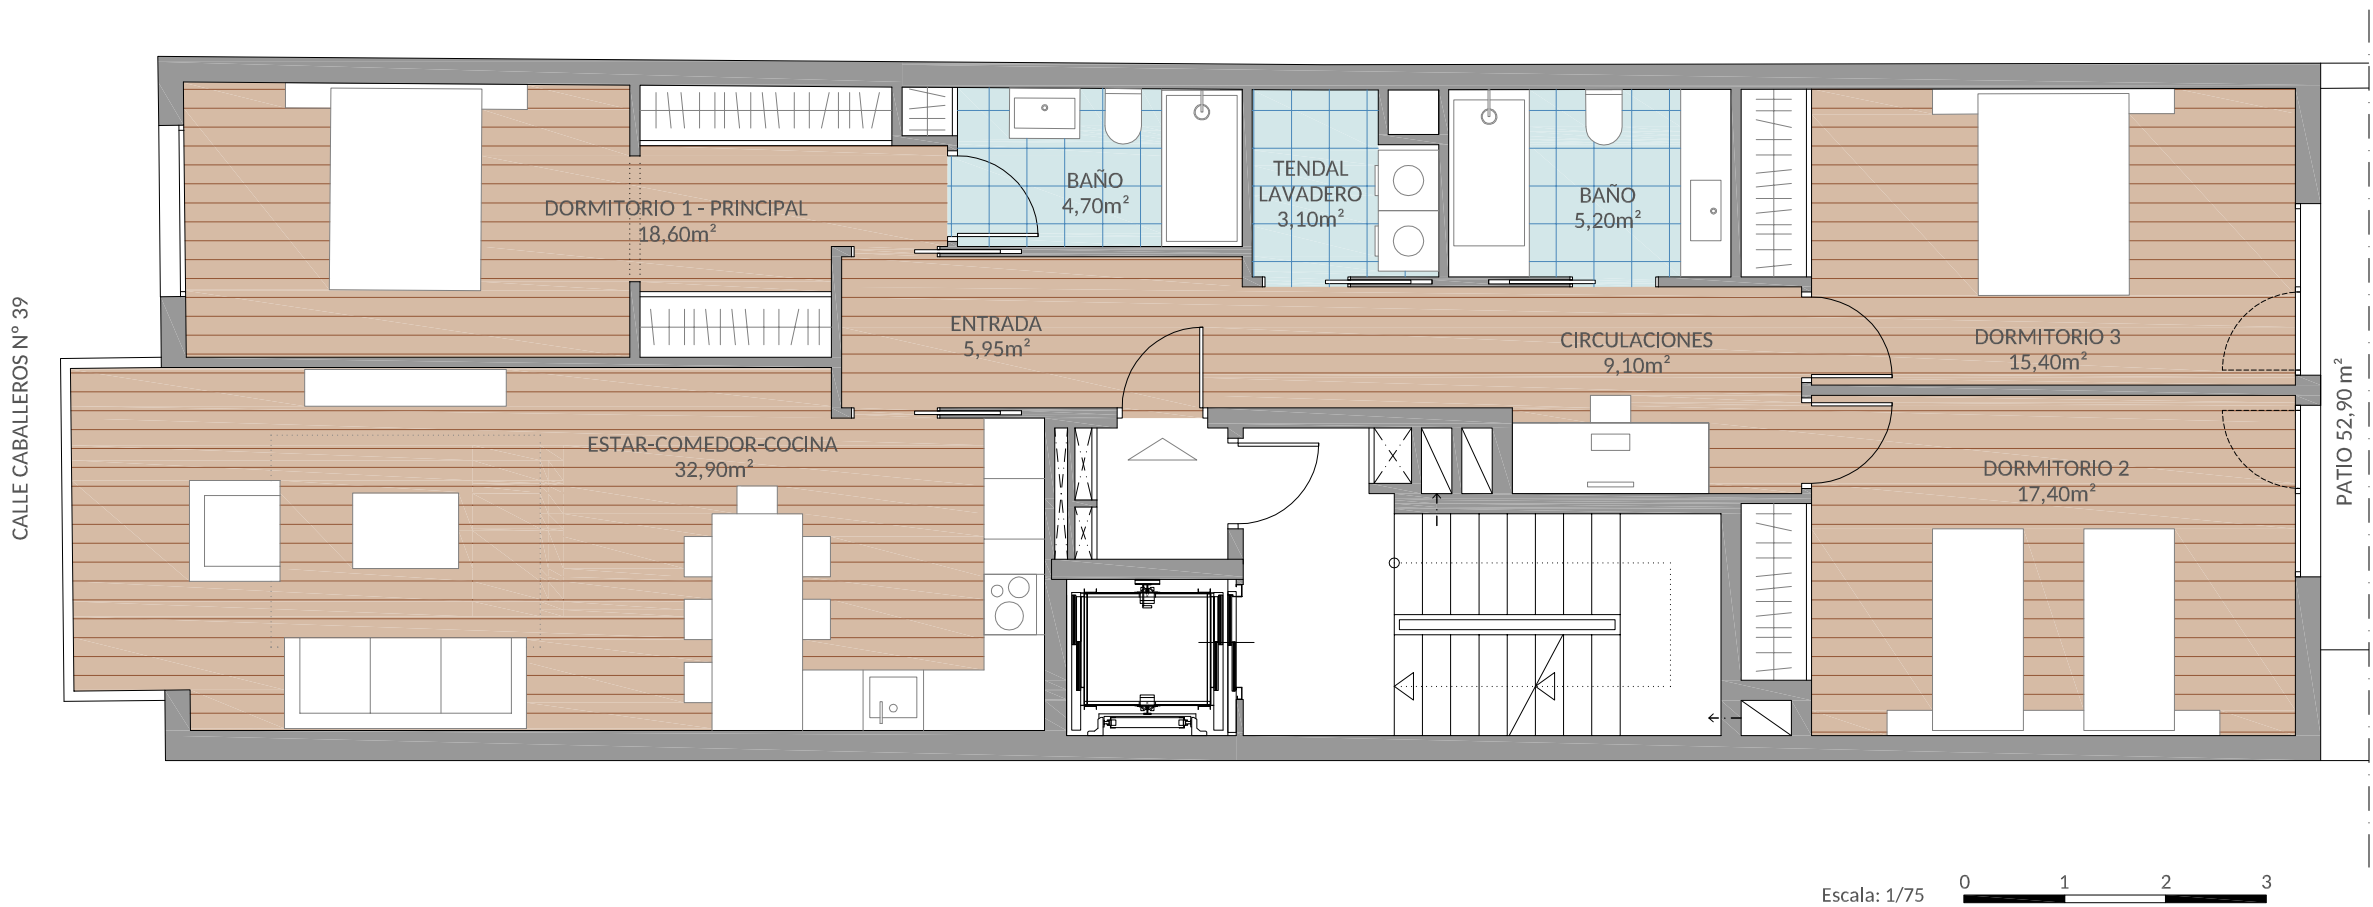


elegance  
DIFICIO

PLANTA 1ª - OPCIÓN A  
(Cocina incorporada con isla)

Número de dormitorios: 3  
Planta: 1ª

Sup. útil vivienda: 112,35m<sup>2</sup>  
Sup. const. vivienda: 130,90m<sup>2</sup>  
Sup. patio: 52,90m<sup>2</sup>  
Sup. const. con zonas comunes y patio: 204,70m<sup>2</sup>

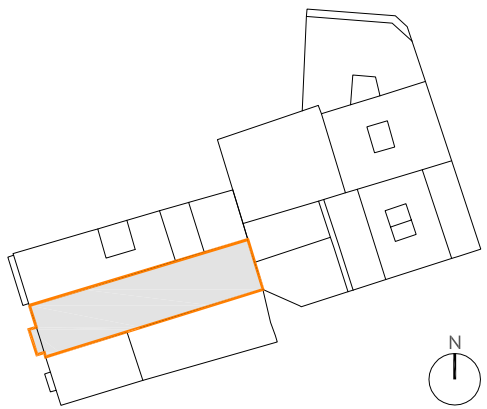

AMAGI

NOTA: El presente documento es de carácter informativo y podrá experimentar variaciones por exigencias de proyecto, jurídicas o comerciales. Todo el mobiliario presentado es a título orientativo, sin carácter contractual.