


EDIFICIO PARA 8 VIVIENDAS, GARAJES Y TRASTEROS
CALLE CABALLEROS Nº 39, A CORUÑA

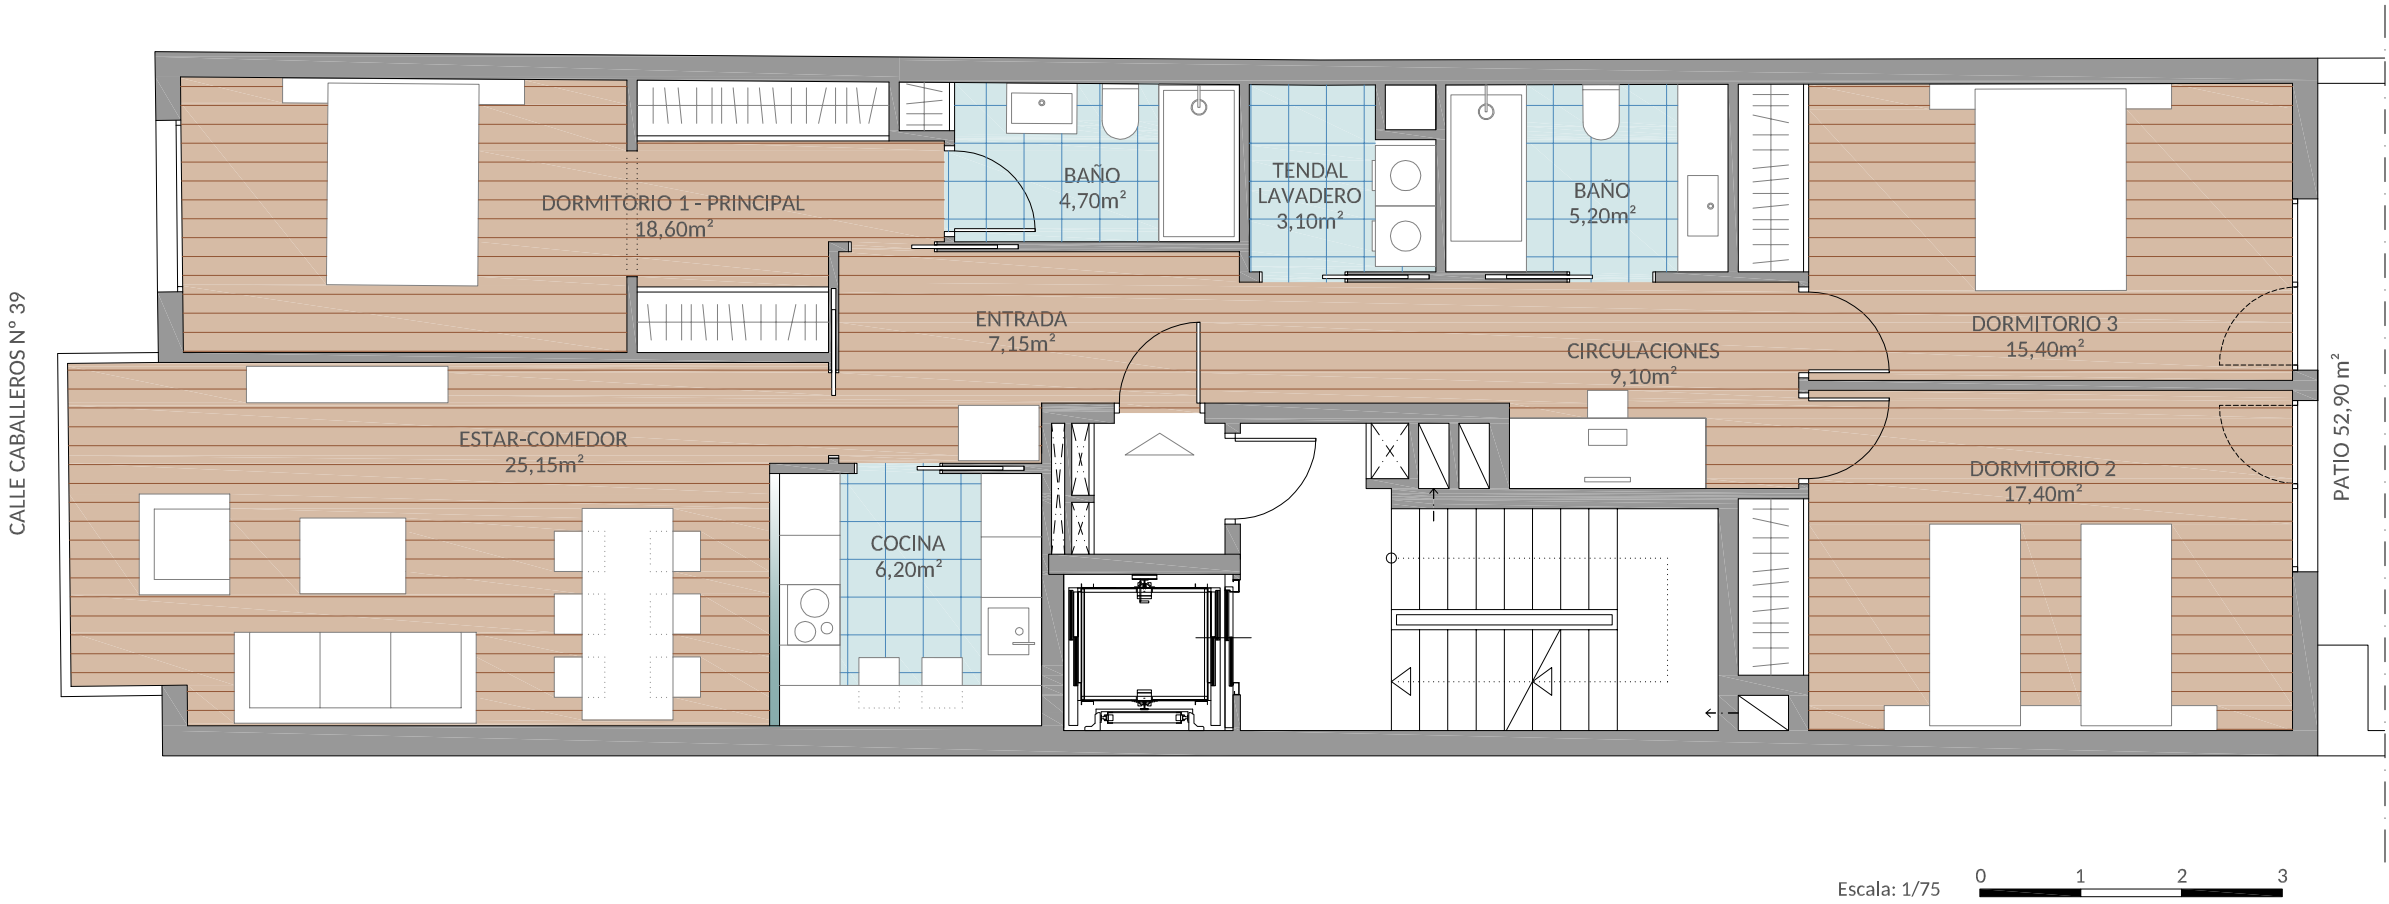


elegance
DIFICIO

PLANTA 1ª - OPCIÓN C
(Cocina independiente)

Número de dormitorios: 3
Planta: 1ª

Sup. útil vivienda: 112,00m²
Sup. const. vivienda: 130,90m²
Sup. patio: 52,90m²
Sup. const. con zonas comunes y patio: 204,70m²

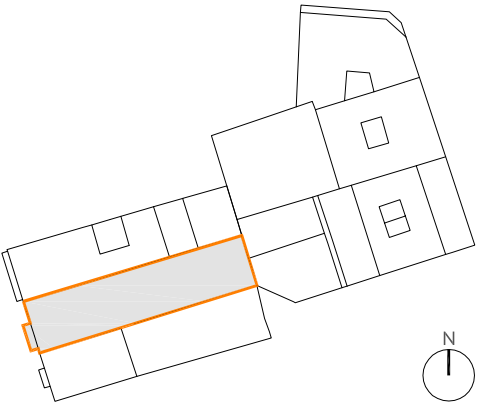

SITUACIÓN - CALLE CABALLEROS Nº 39

AMAGI

NOTA: El presente documento es de carácter informativo y podrá experimentar variaciones por exigencias de proyecto, jurídicas o comerciales. Todo el mobiliario presentado es a título orientativo, sin carácter contractual.