


EDIFICIO PARA 8 VIVIENDAS, GARAJES Y TRASTEROS
CALLE CABALLEROS Nº 39, A CORUÑA


CALLE CABALLEROS Nº 39

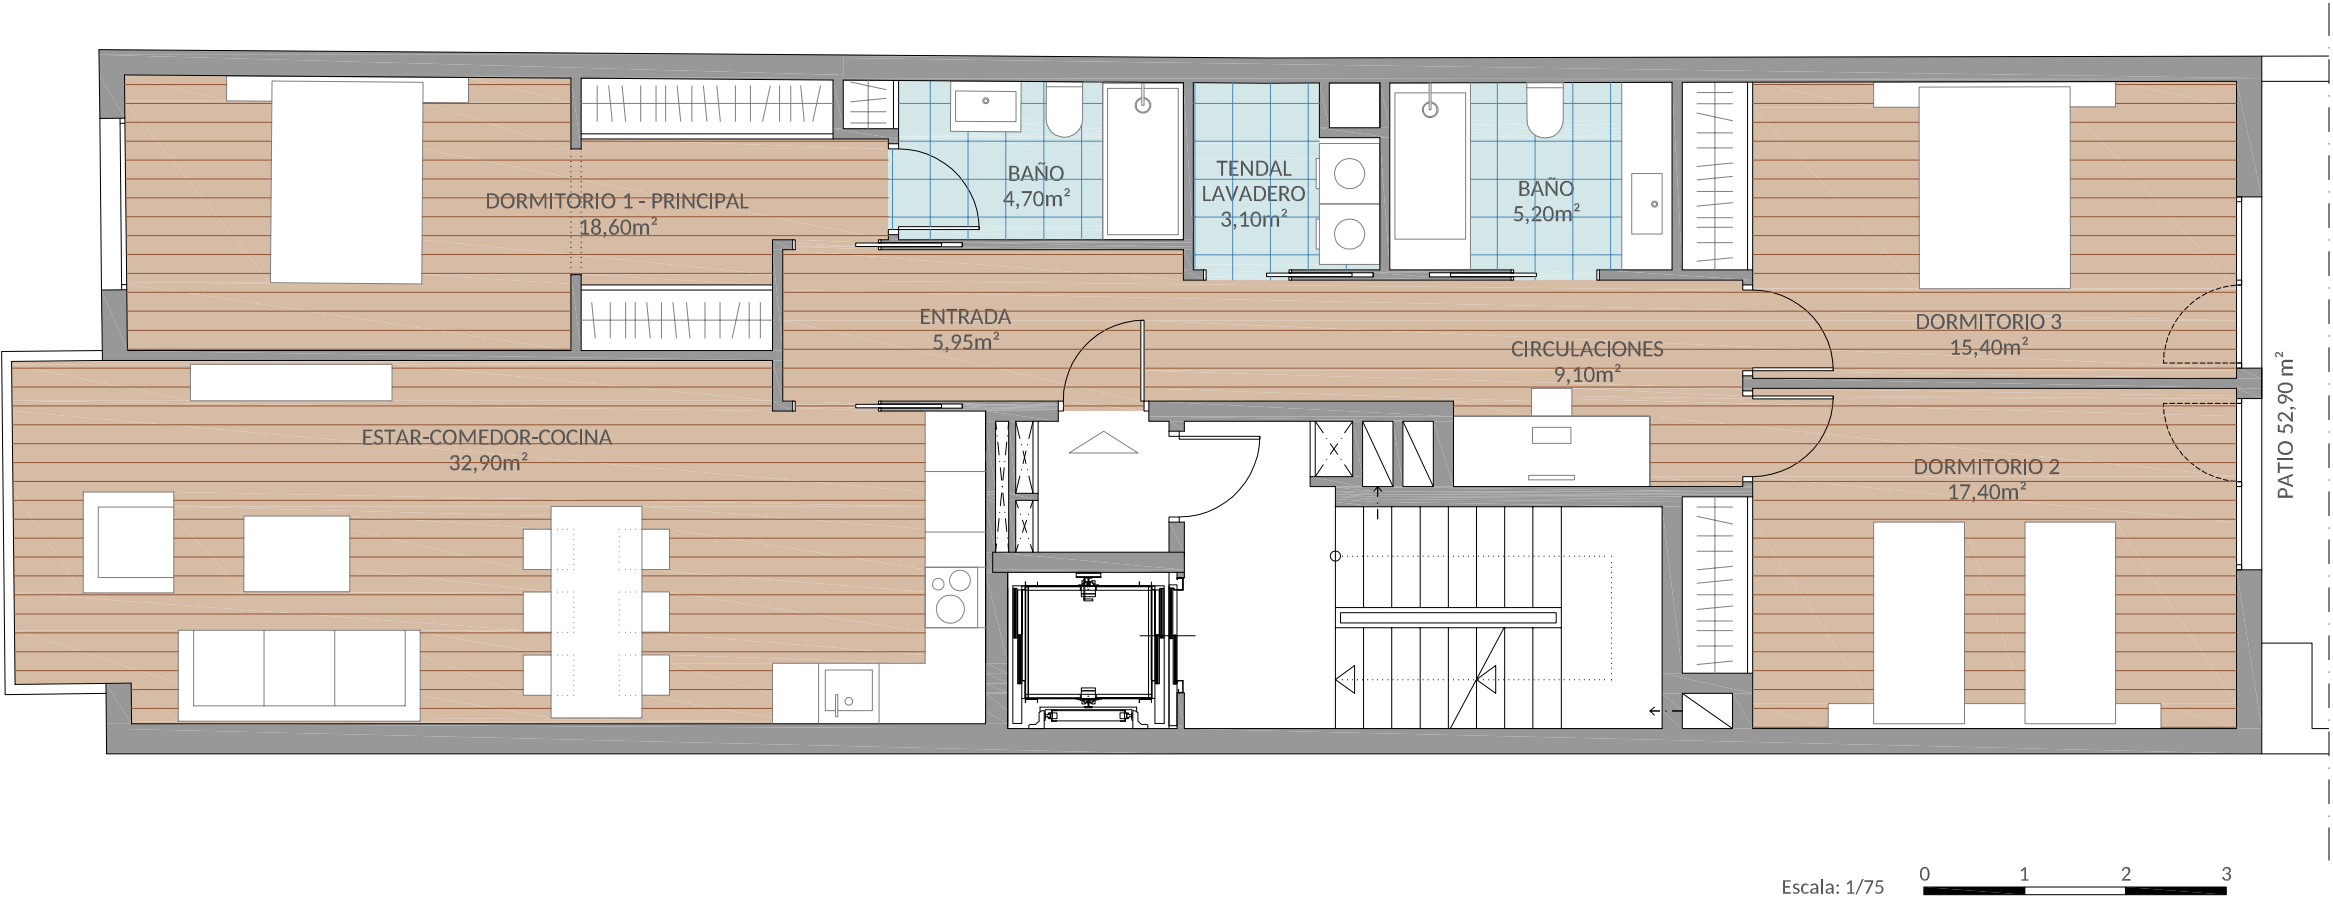

Escala: 1/75



CALLE CABALLEROS Nº 39

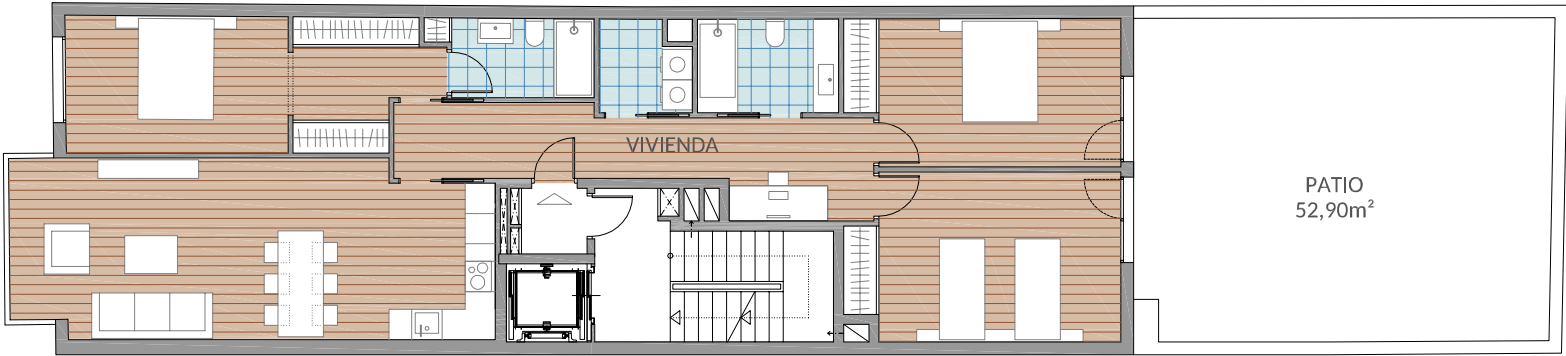


Escala: 1/150



elegance
DIFICIO

PLANTA 1ª - OPCIÓN D
(Cocina incorporada sin isla)

Número de dormitorios: 3
Planta: 1ª
Sup. útil vivienda: 112,35m²
Sup. const. vivienda: 130,90m²
Sup. patio: 52,90m²
Sup. const. con zonas comunes y patio: 204,70m²

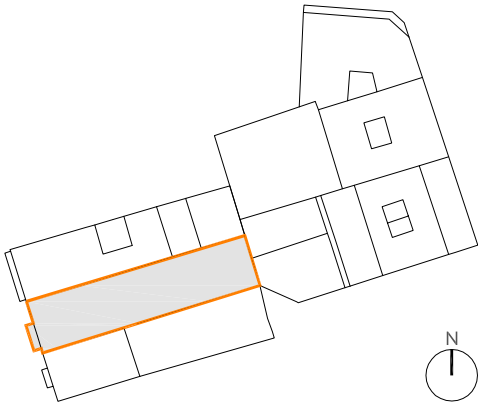

SITUACIÓN - CALLE CABALLEROS Nº 39

AMAGI

NOTA: El presente documento es de carácter informativo y podrá experimentar variaciones por exigencias de proyecto, jurídicas o comerciales. Todo el mobiliario presentado es a título orientativo, sin carácter contractual.