


CALLE CABALLEROS Nº 39



Escala: 1/75

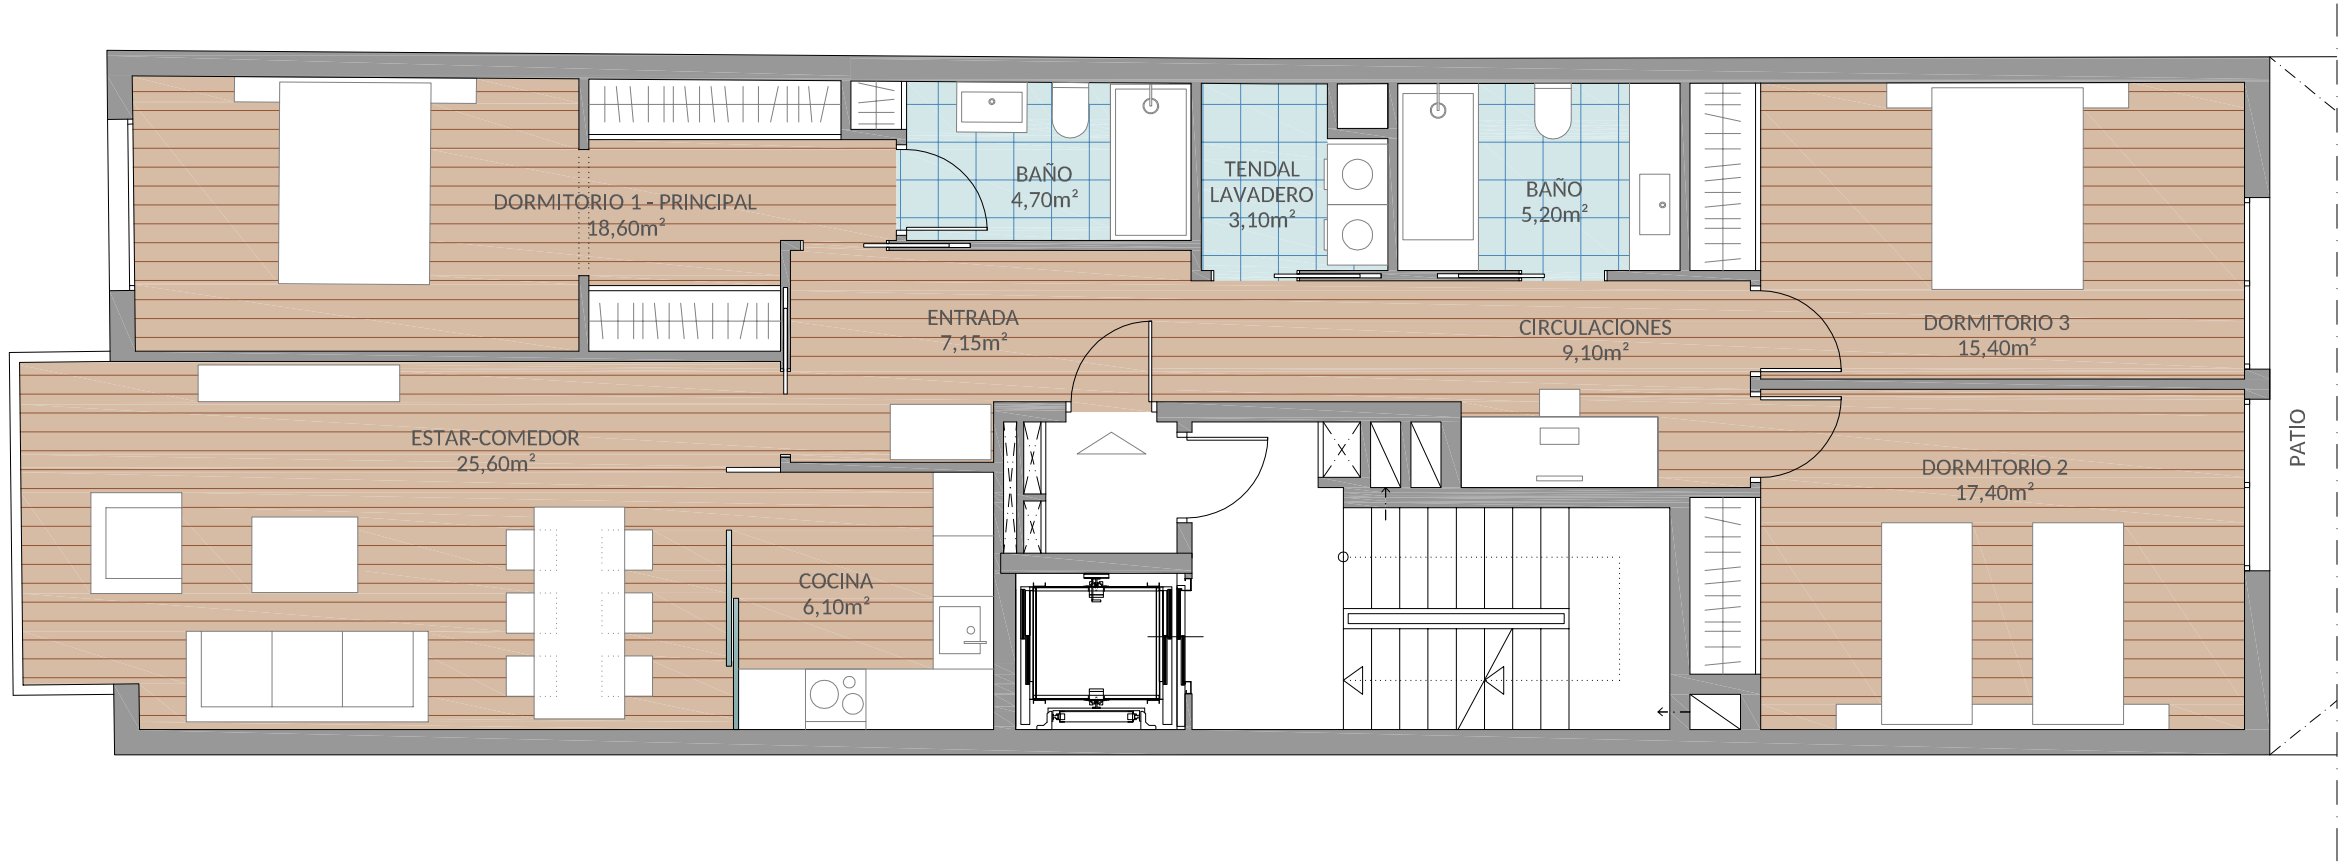


elegance
DIFICIO

PLANTA TIPO (5ª a 7ª) - OPCIÓN B
(Cocina semi-incorporada)

Número de dormitorios: 3
Planta: 5ª a 7ª

Sup. útil vivienda: 112,35m²
Sup. const. vivienda: 130,90m²
Sup. const. con zonas comunes: 151,80m²

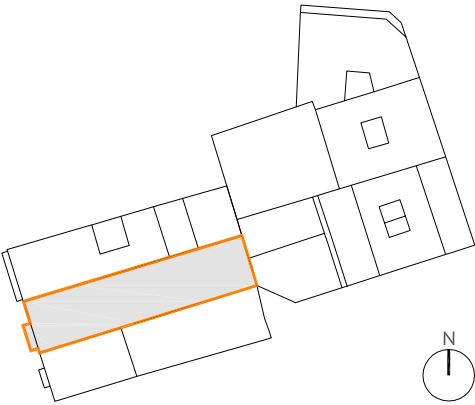

SITUACIÓN - CALLE CABALLEROS Nº 39

AMAGI

NOTA: El presente documento es de carácter informativo y podrá experimentar variaciones por exigencias de proyecto, jurídicas o comerciales. Todo el mobiliario presentado es a título orientativo, sin carácter contractual.