



EDIFICIO PARA 8 VIVIENDAS, GARAJES Y TRASTEROS
CALLE CABALLEROS Nº 39, A CORUÑA


CALLE CABALLEROS Nº 39

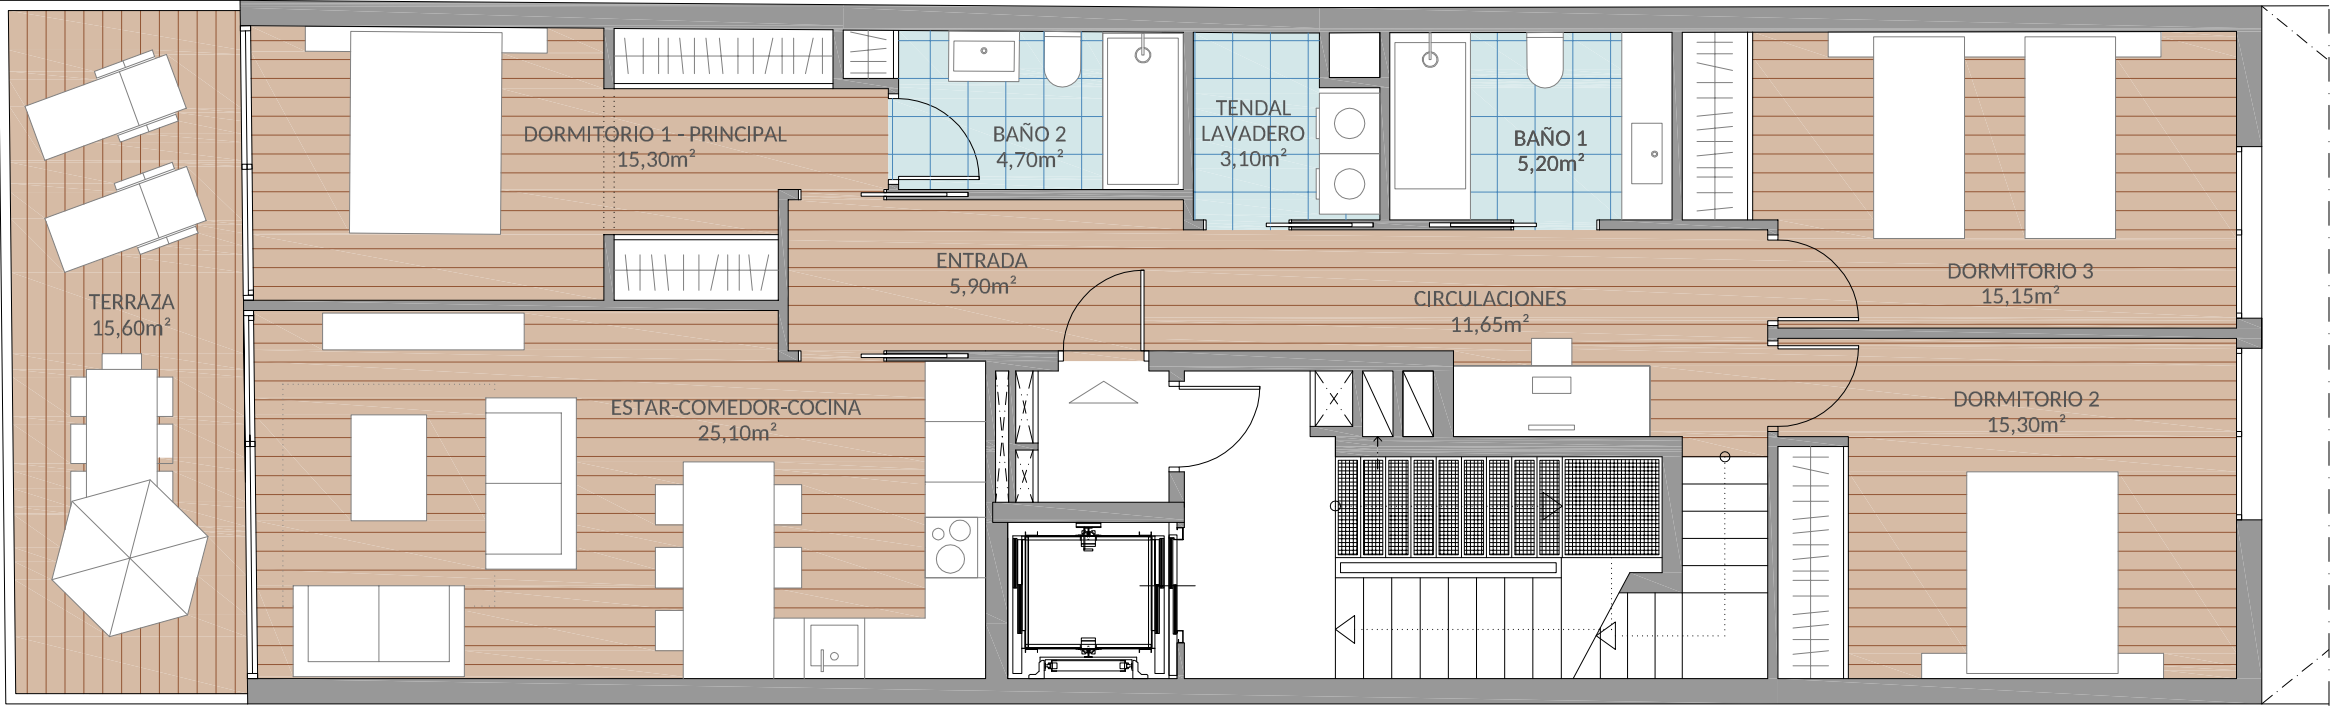

Escala: 1/75

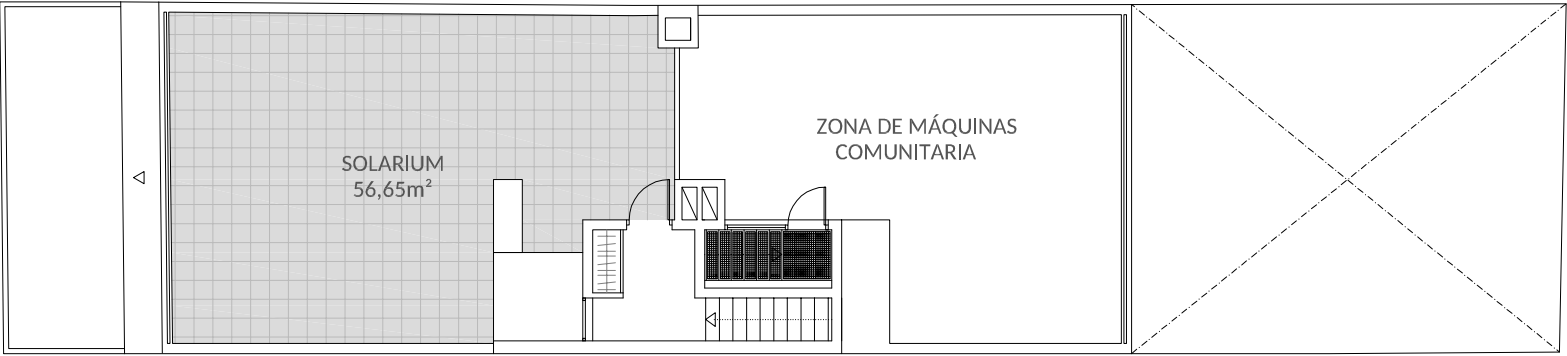

Escala: 1/150

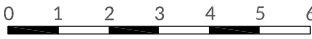


elegance
DIFICIO

PLANTA BAJO CUBIERTA - OPCIÓN A
(Cocina incorporada con isla)

Número de dormitorios: 3
Planta: bajo cubierta

Sup. útil vivienda: 101,40m²
Sup. const. vivienda: 117,75m²
Sup. terraza: 15,60m² y sup. solarium: 56,65m²
Sup. const. con zonas comunes, terraza y solarium: 210,90m²

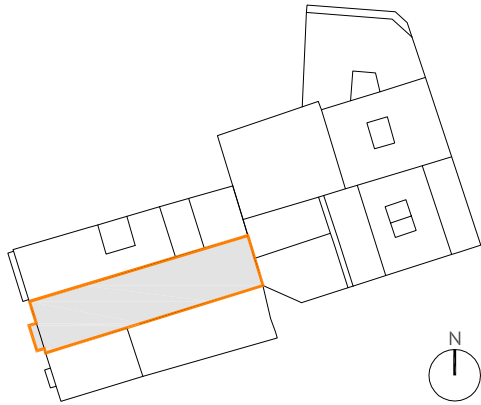

SITUACIÓN - CALLE CABALLEROS Nº 39

AMAGI

NOTA: El presente documento es de carácter informativo y podrá experimentar variaciones por exigencias de proyecto, jurídicas o comerciales. Todo el mobiliario presentado es a título orientativo, sin carácter contractual.